



TYPOLOGIE 1/ MAISON SUR COUR AVEC JARDIN

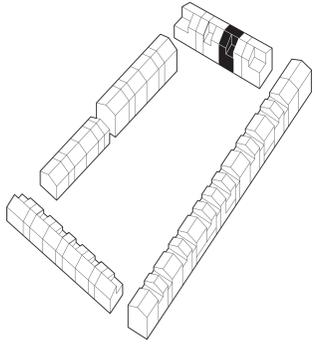


TRIPLEX T5

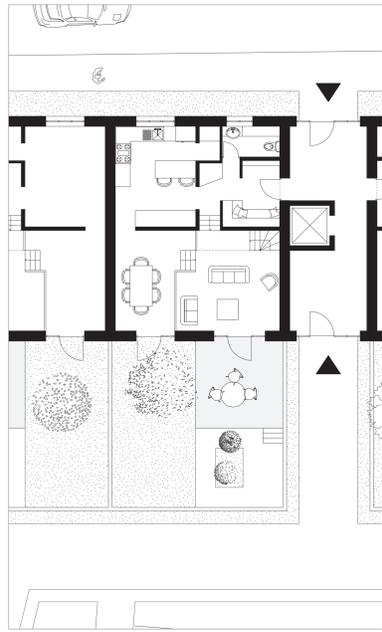


RDC 1:100

R+1 1:100

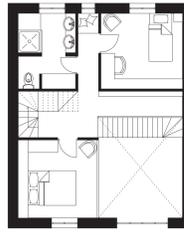


R+2 1:100

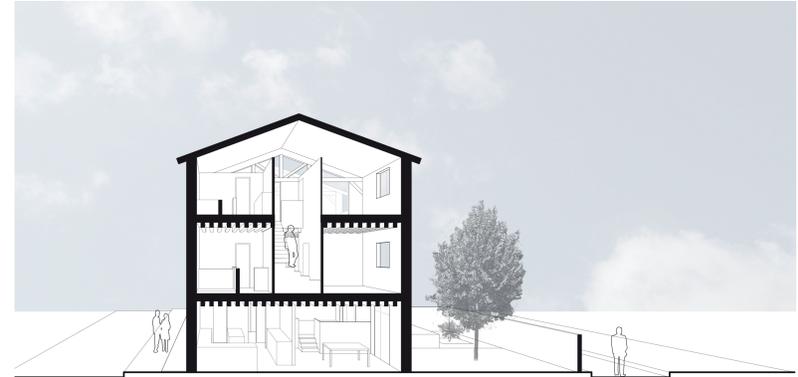


COUPE PERSPECTIVE 1:100


COUPE 1:100 TYPOLOGIE 1

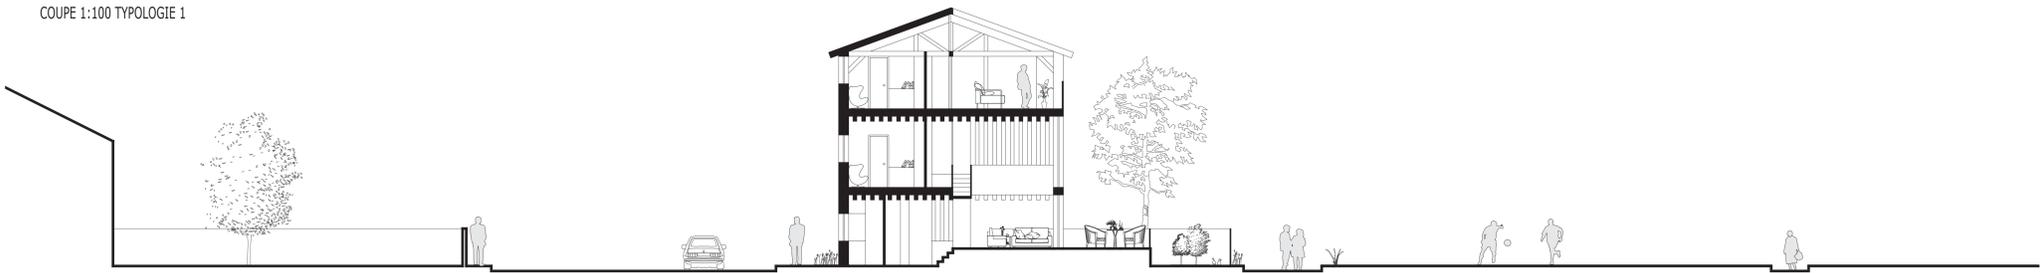


COUPE 1:100

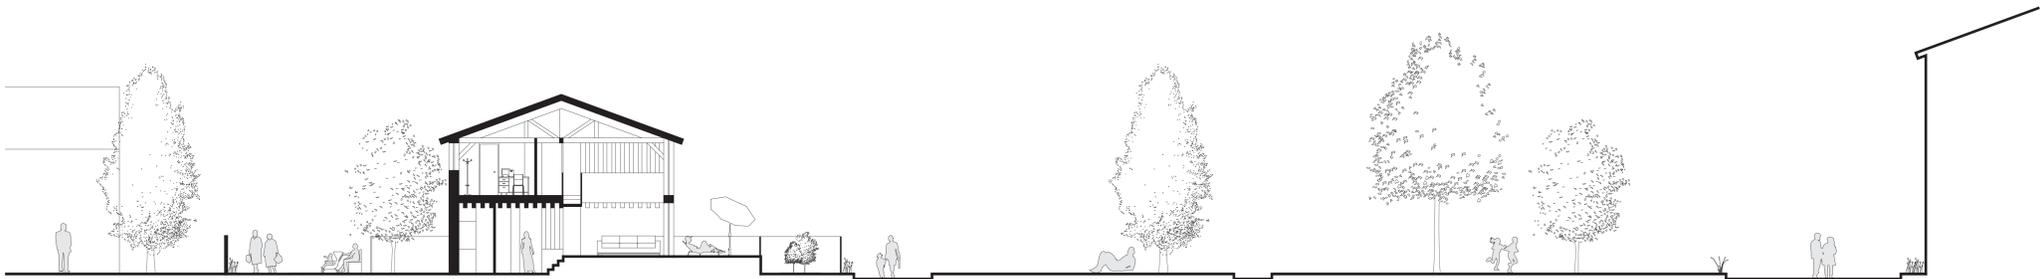

VARIANTE TYPOLOGIE 1

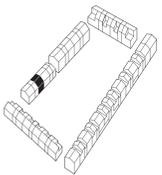


DUPLEX T3 AVEC GRAND JARDIN

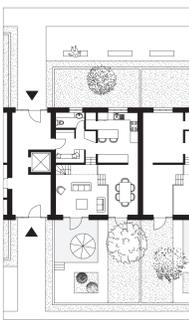


PLANS 1:200




VARIANTE TYPOLOGIE 2

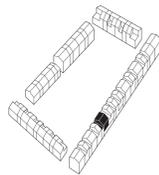


DUPLEX T3 AVEC TERRASSE VÉGÉTALISÉE

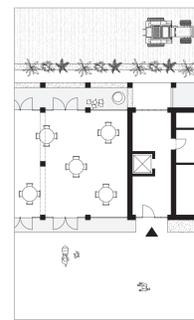


PLANS 1:200

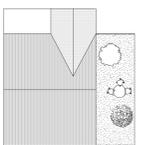

TYPOLOGIE 2/ MAISON SUR CHAMPS AVEC TERRASSES

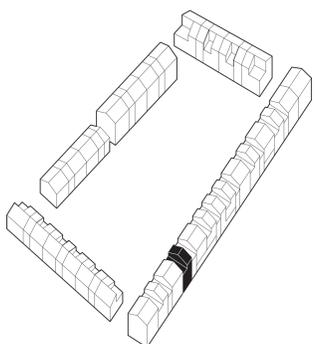


TRIPLEX T4

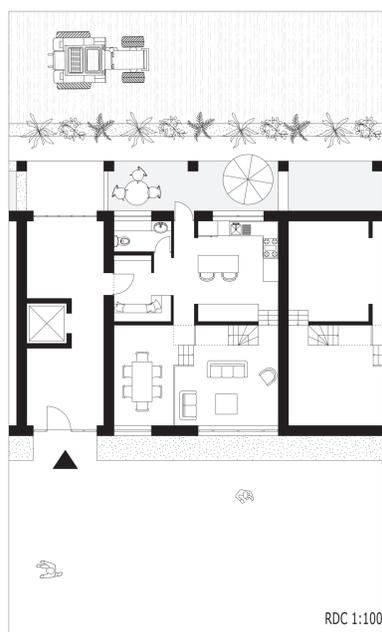


RDC 1:100


R+1 1:100

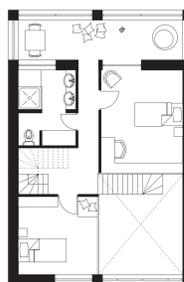



R+2 1:100

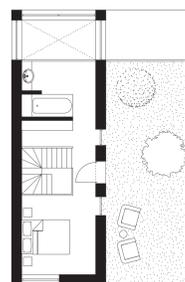


TOITURE 1:100

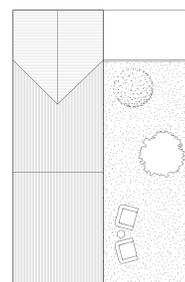


**TYPLOGIE 1
 MAISON INDIVIDUELLE**

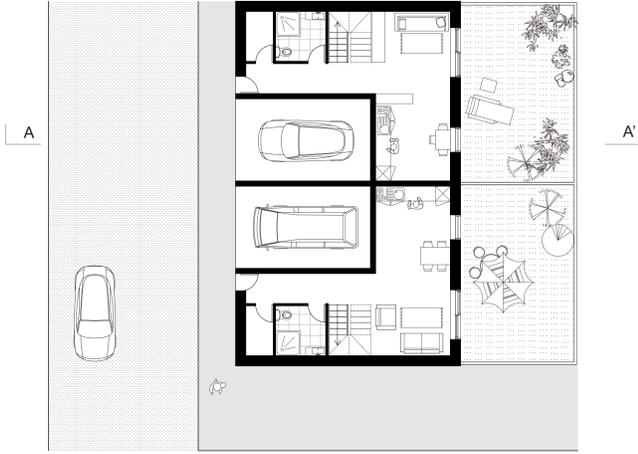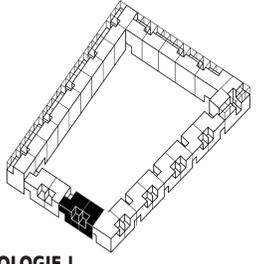


Plan du RDC Echelle 1:100

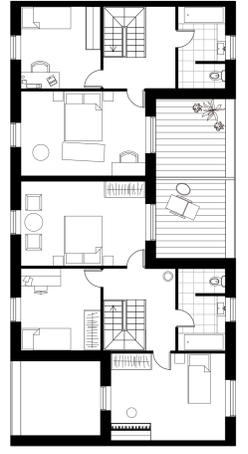

Plan R+1 Echelle 1:100


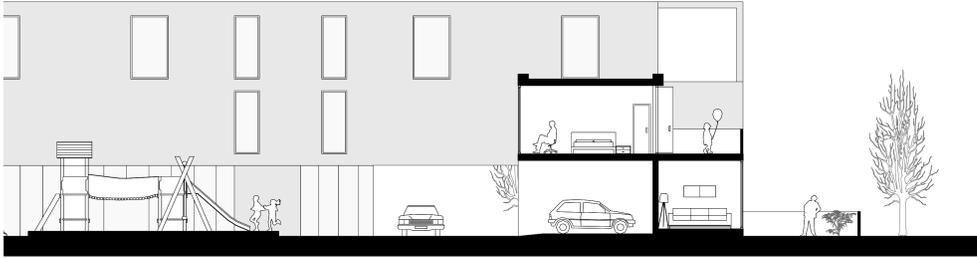


Coupe AA' Echelle 1:100

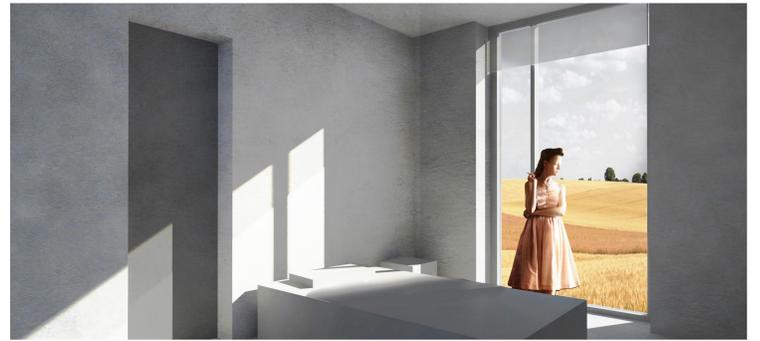


Persepctive sur Champs


**TYPLOGIE 2
 LOGEMENT COLLECTIF**

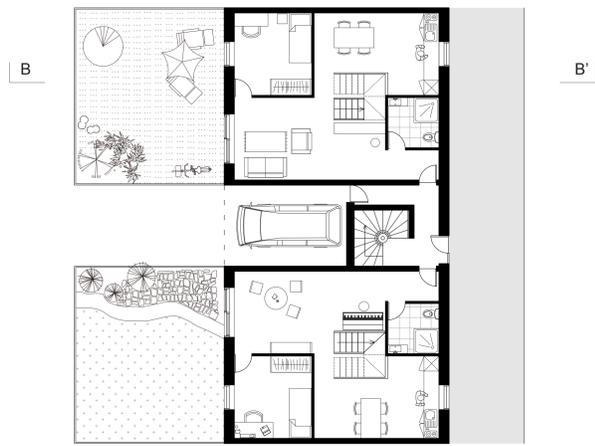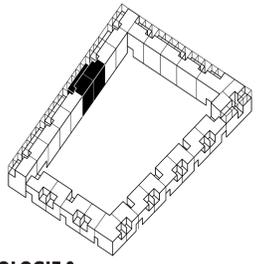


Plan du RDC Echelle 1:100

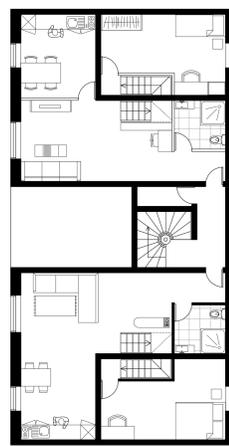

Plan R+1 Echelle 1:100

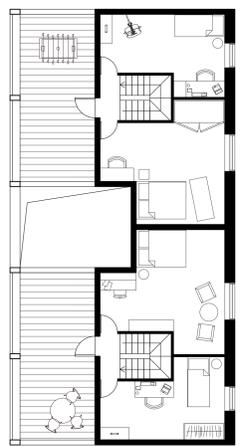


Plan R+2 Echelle 1:100

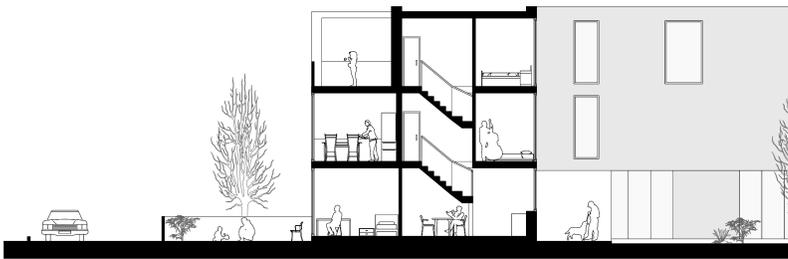



Coupe BB' Echelle 1:100




Persepctive sur Champs

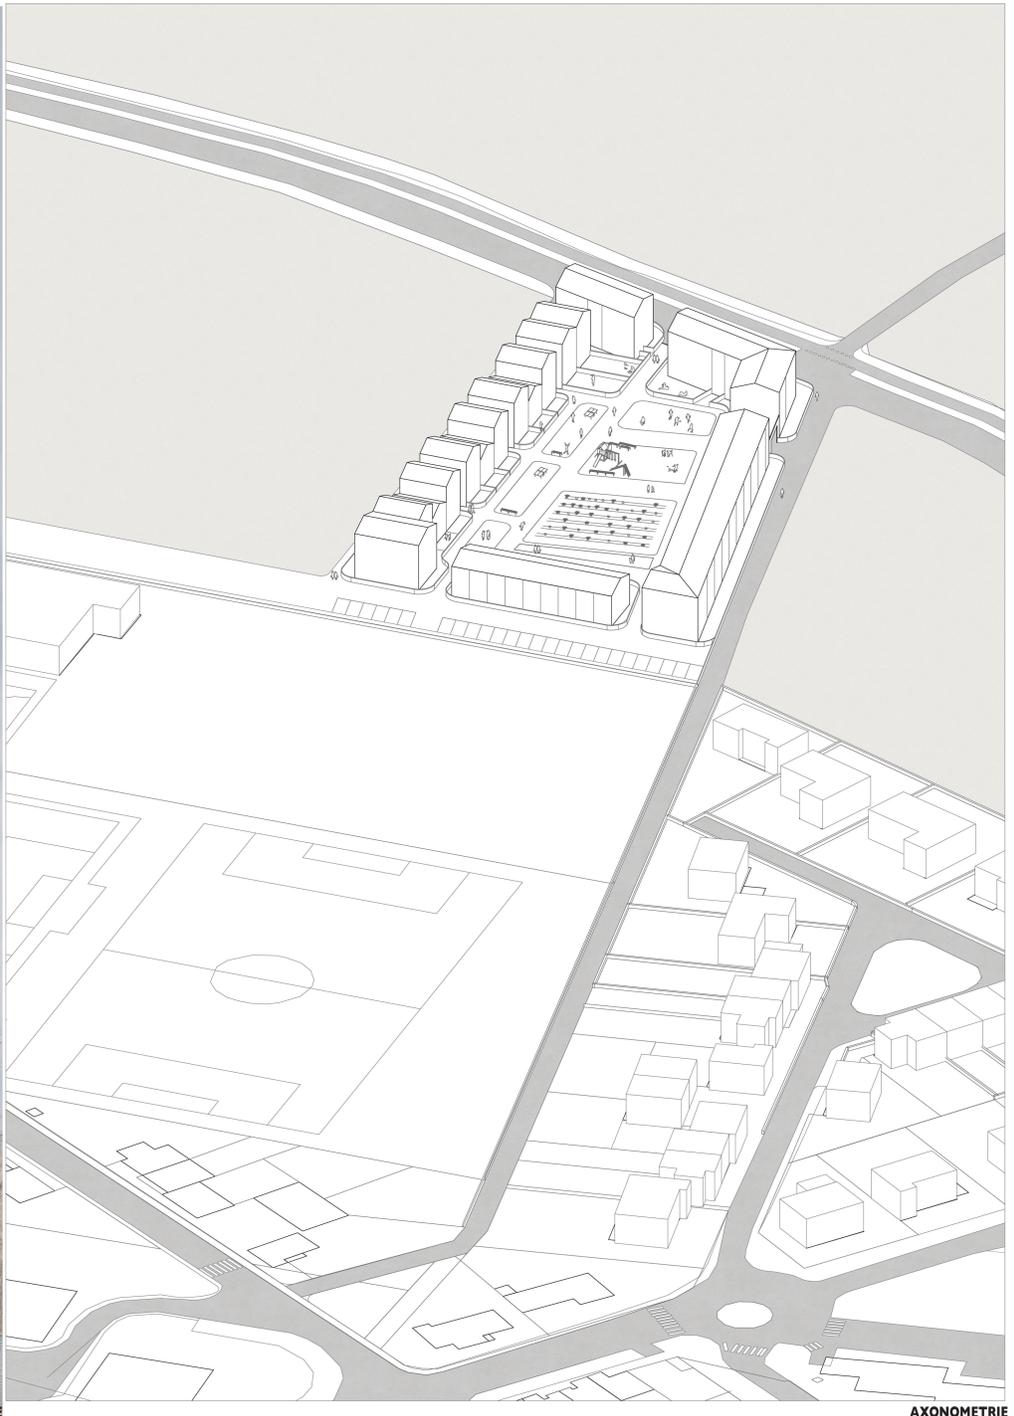


**TYPLOGIE 1
 MAISON INDIVIDUELLE**

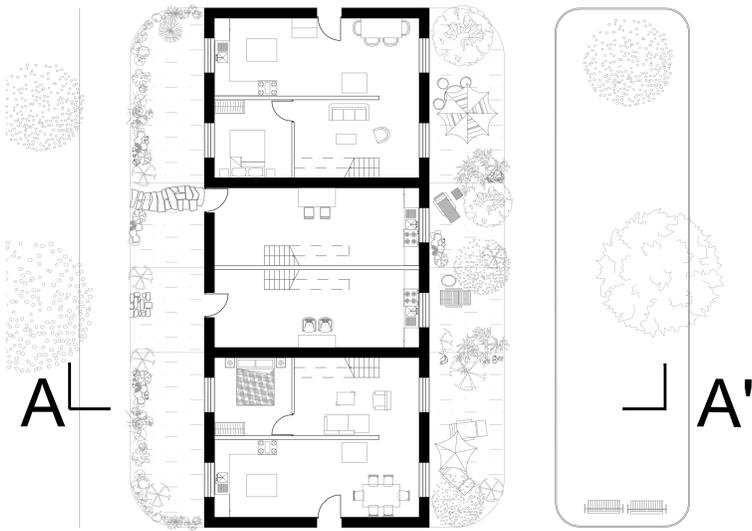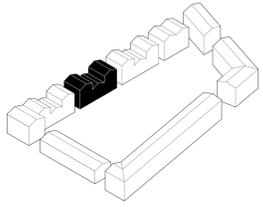


Plan du RDC Echelle 1:100

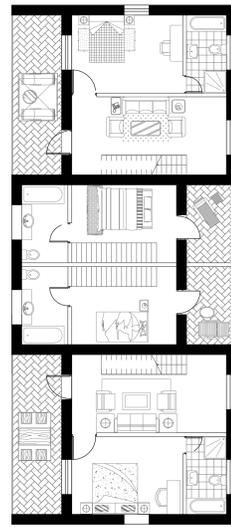

Plan R+1 Echelle 1:100

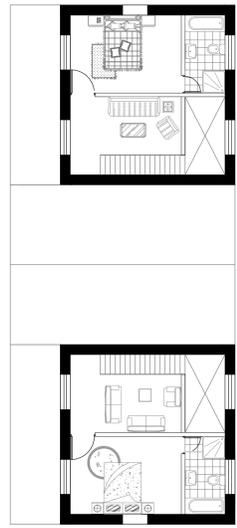

Plan R+2 Echelle 1:100


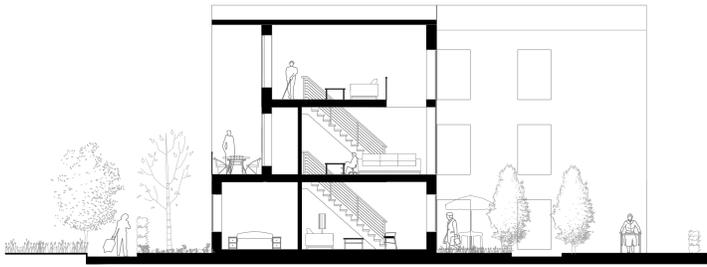


Coupe AA' Echelle 1:100




Facade sur Champs Echelle 1:100


**TYPLOGIE 2
 LOGEMENT COLLECTIF**

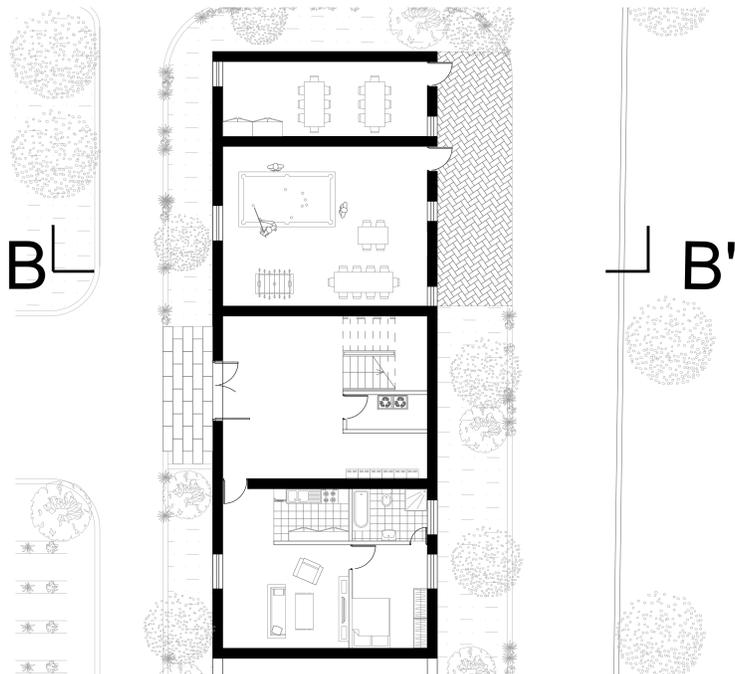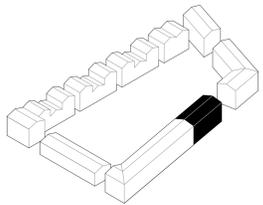


Plan du RDC Echelle 1:100

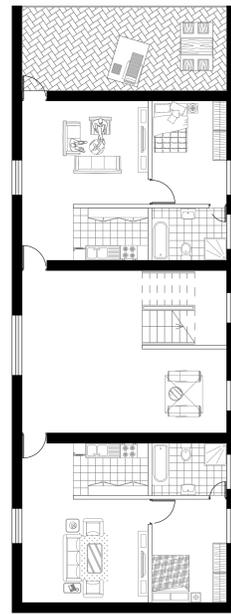

Plan R+1 Echelle 1:100

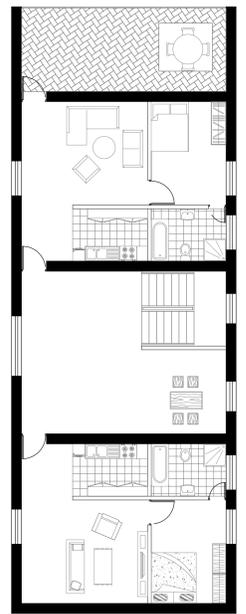

Plan R+2 Echelle 1:100

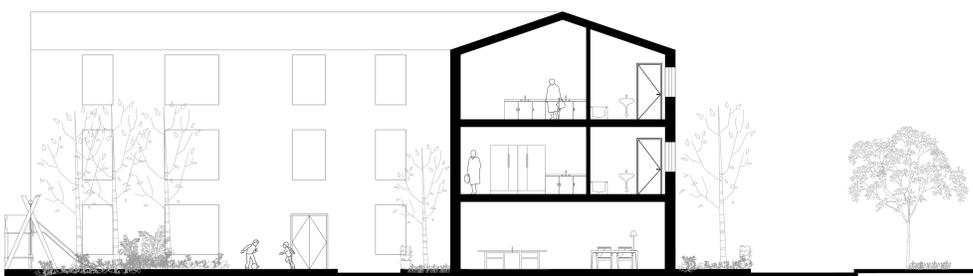

Coupe BB' Echelle 1:100



Perspective dans le cour