MAGNY-EN-VEXIN

HABITER LE CENTRE ANCIEN

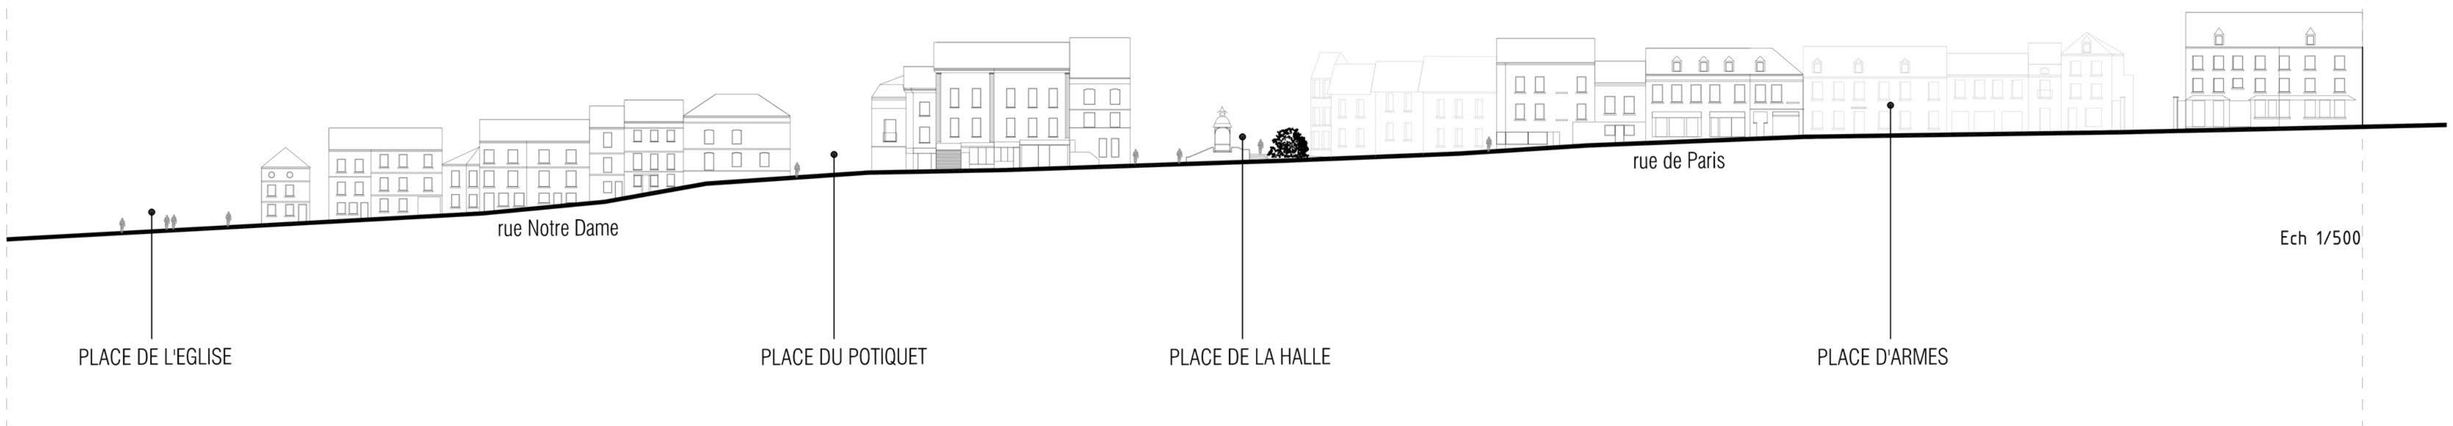

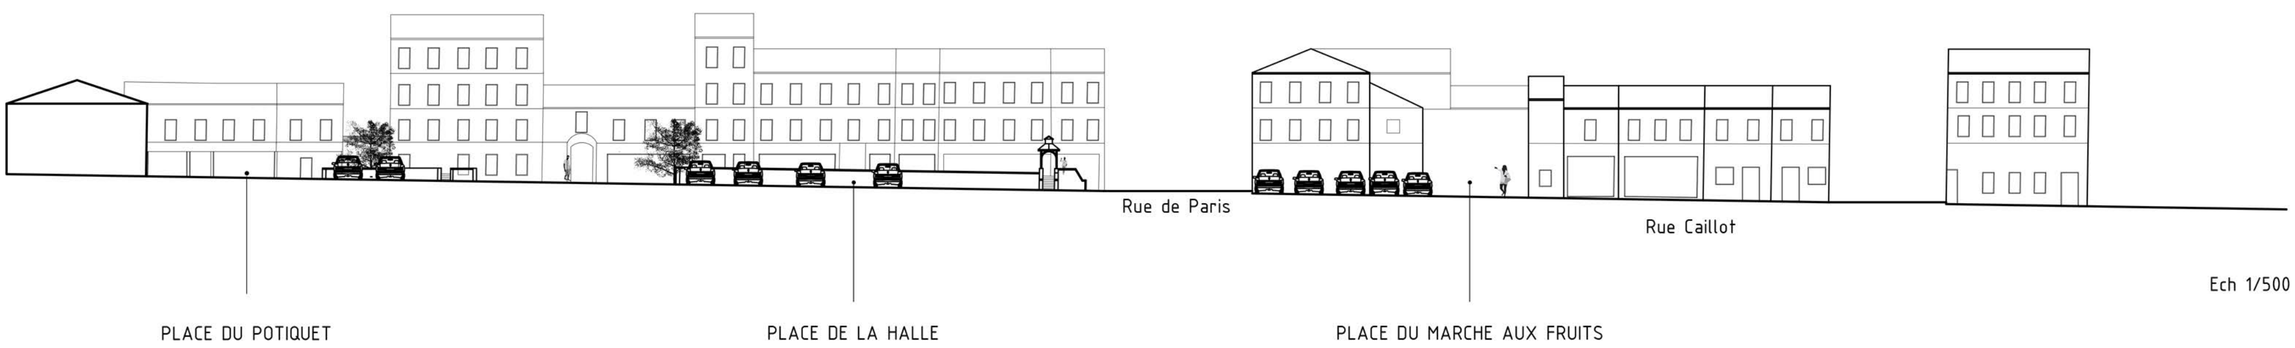

PLAN DES ACCES RDC

PLACES PUBLIQUES

Ech 1/1000

-Les places apparaissent éparpillées, le dessin présente cependant un lien entre elles, un travail sur ce lien semble être la piste pour la création d'un ensemble cohérent.

-La présence importante du stationnement sur les places n'est pas cohérent avec la volonté de valoriser ces espaces. La délocalisation des espaces de parkings doit également permettreun accès facuile au centre

-Une attention particulière doit être portée sur le traitement des liens entre les places et les espaces de stationnement.