




P45: Magny-En-Vexin

HABITER EN CENTRE HISTORIQUE

Plan de situation

Ech 1/500

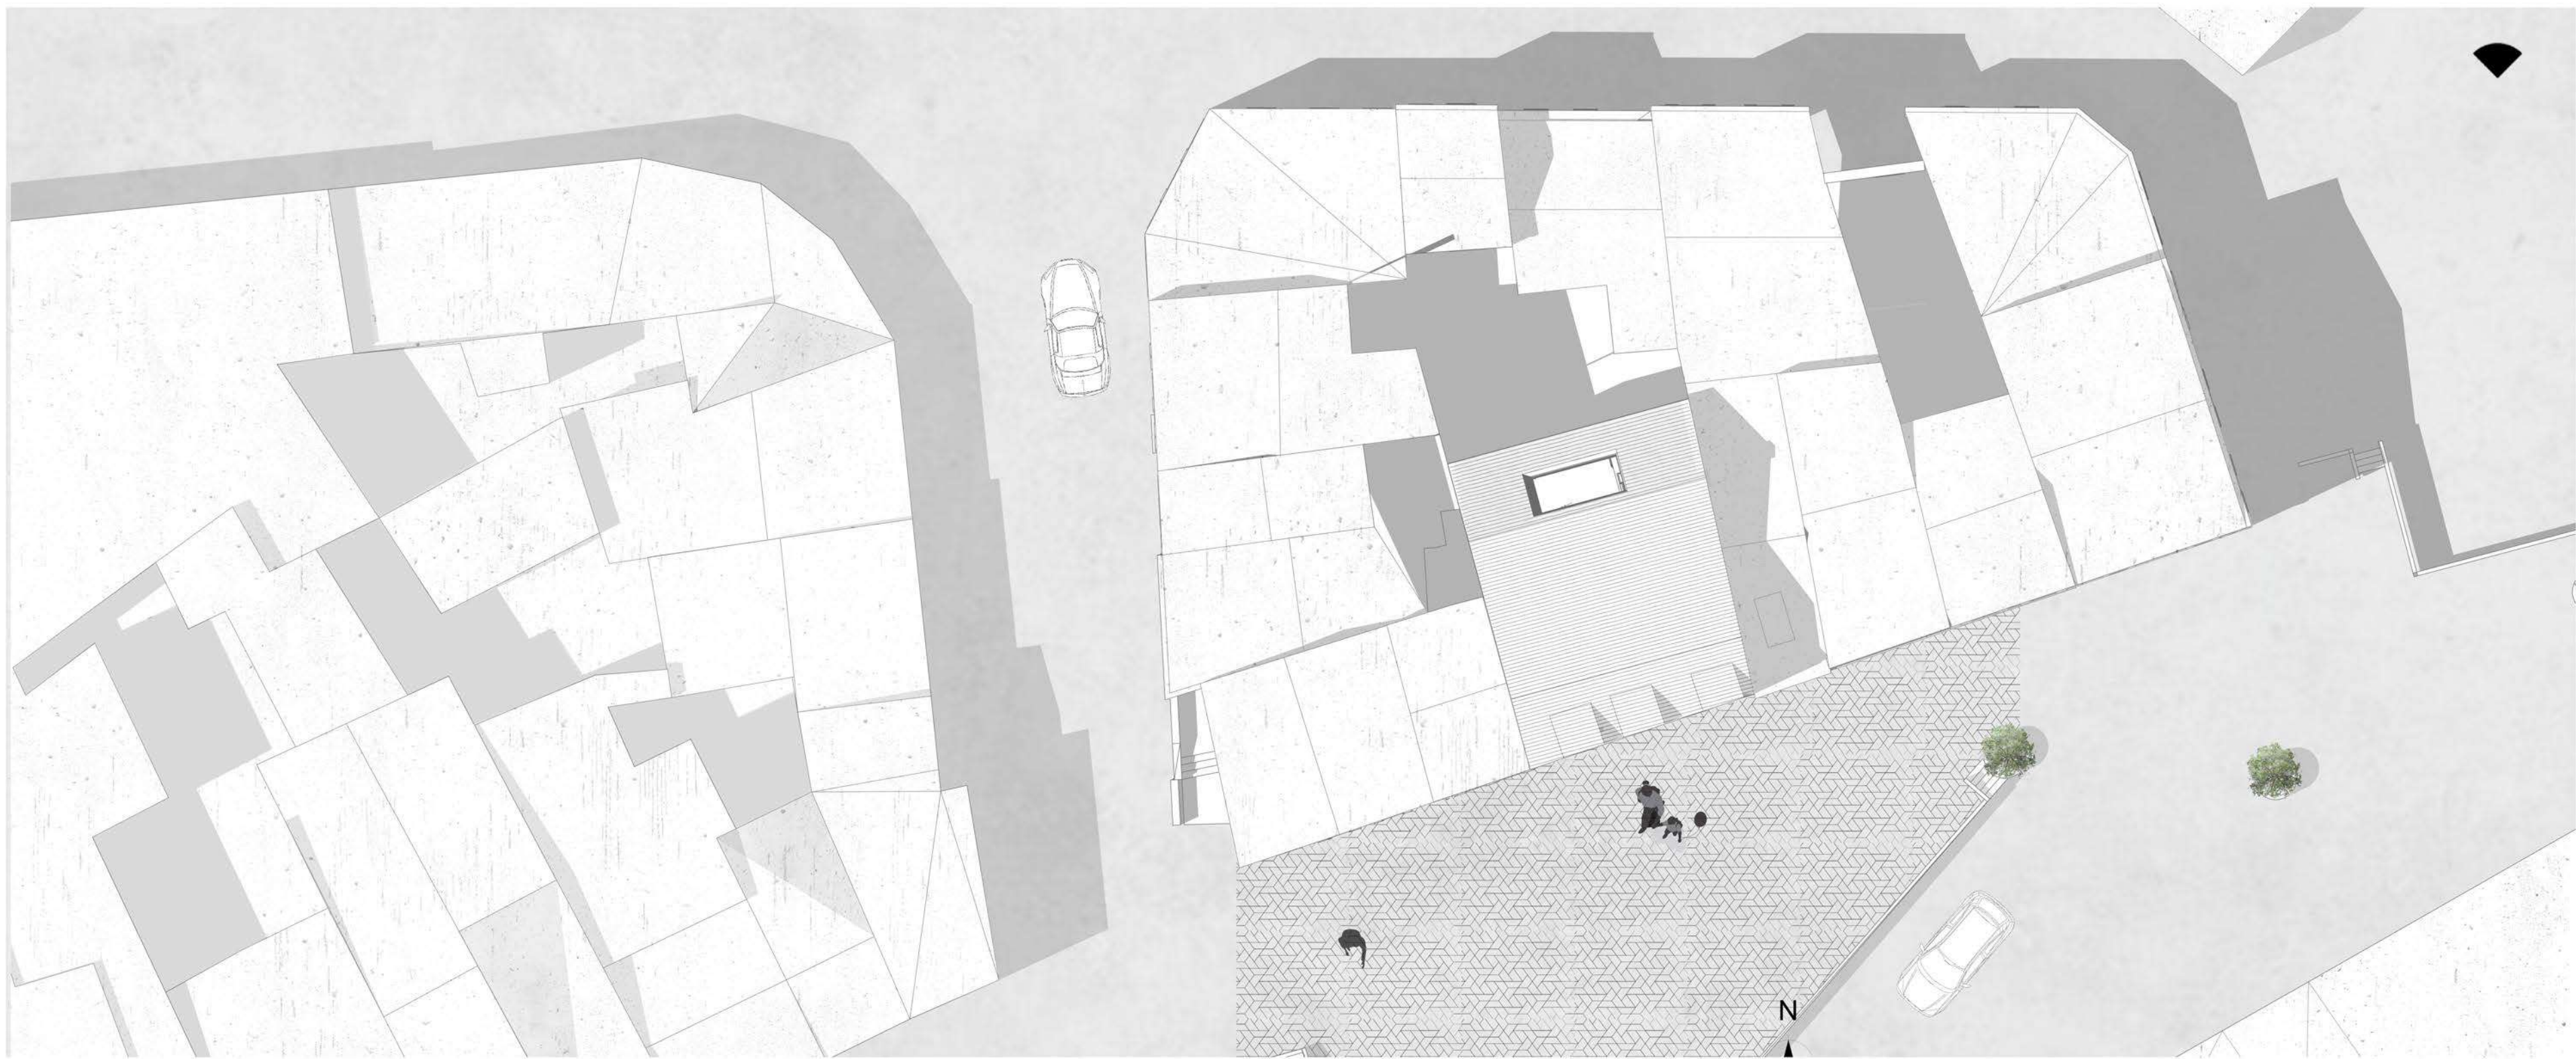


Plan de masse

Ech 1/200







Eche 1/100

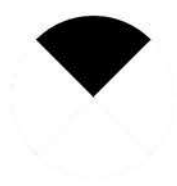


Plan Mezzanine

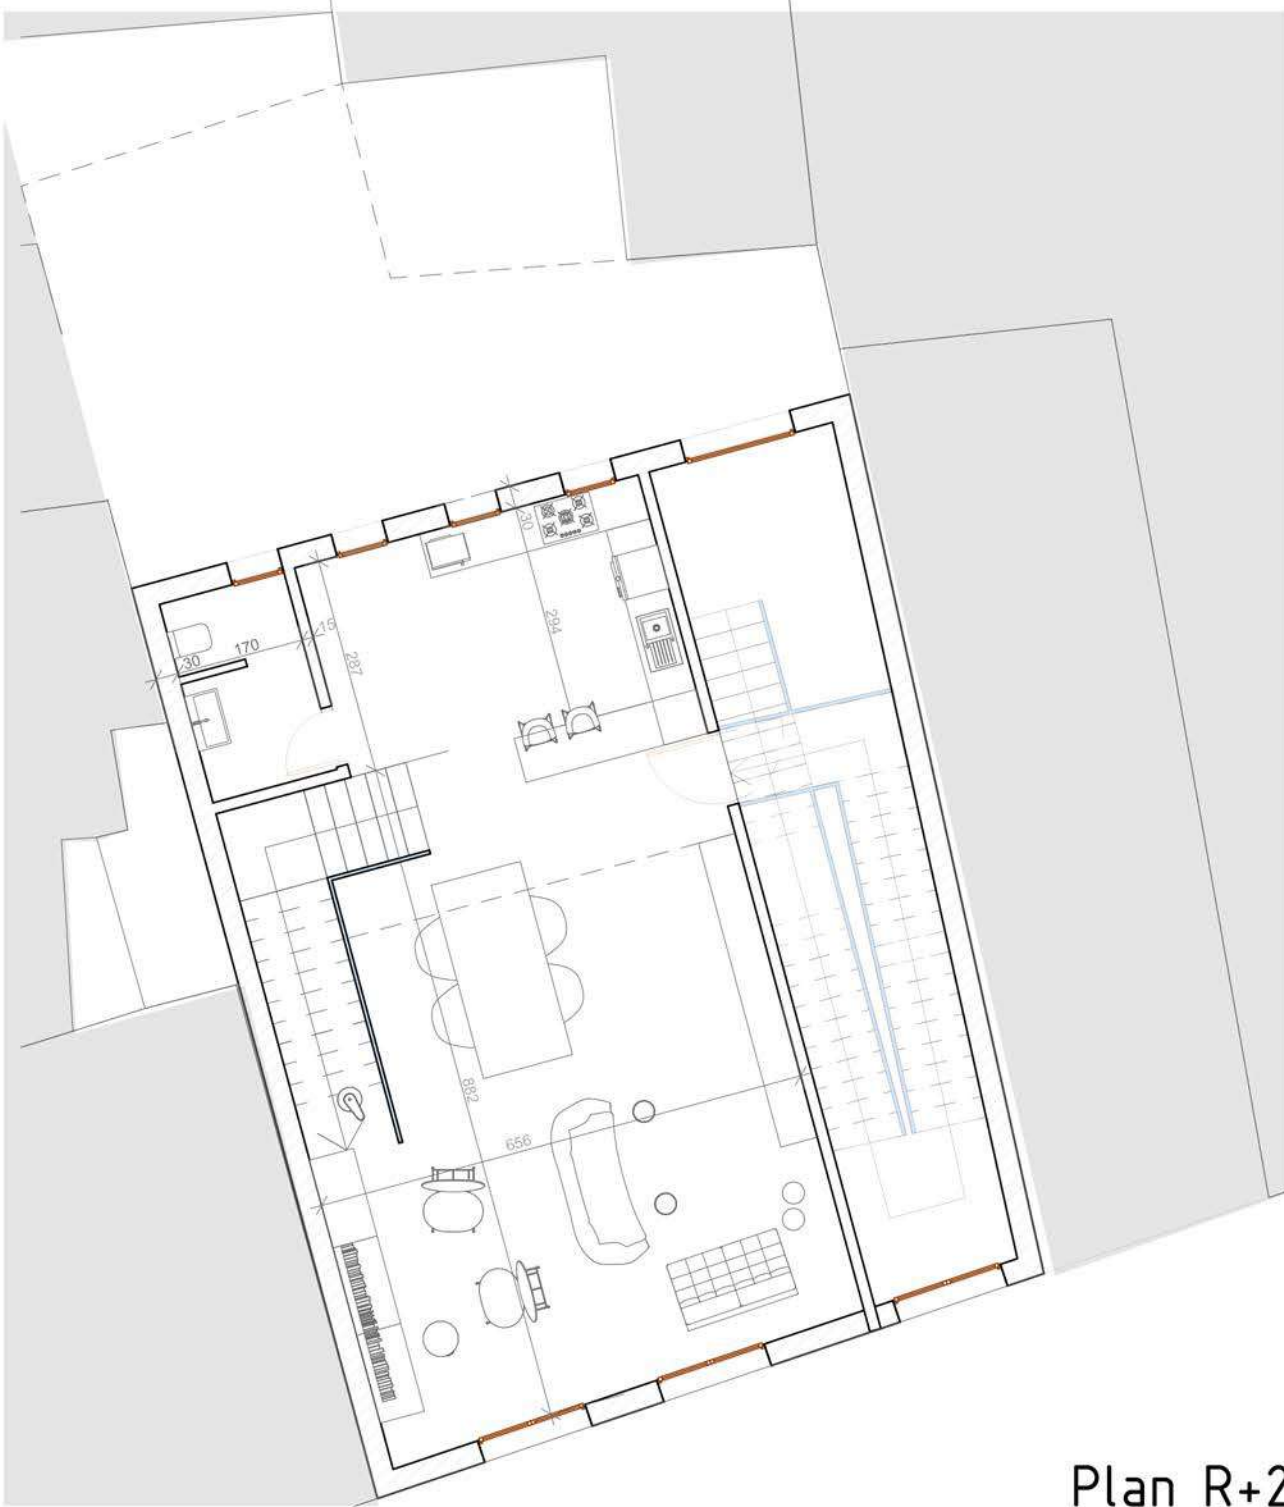


Plan R+2

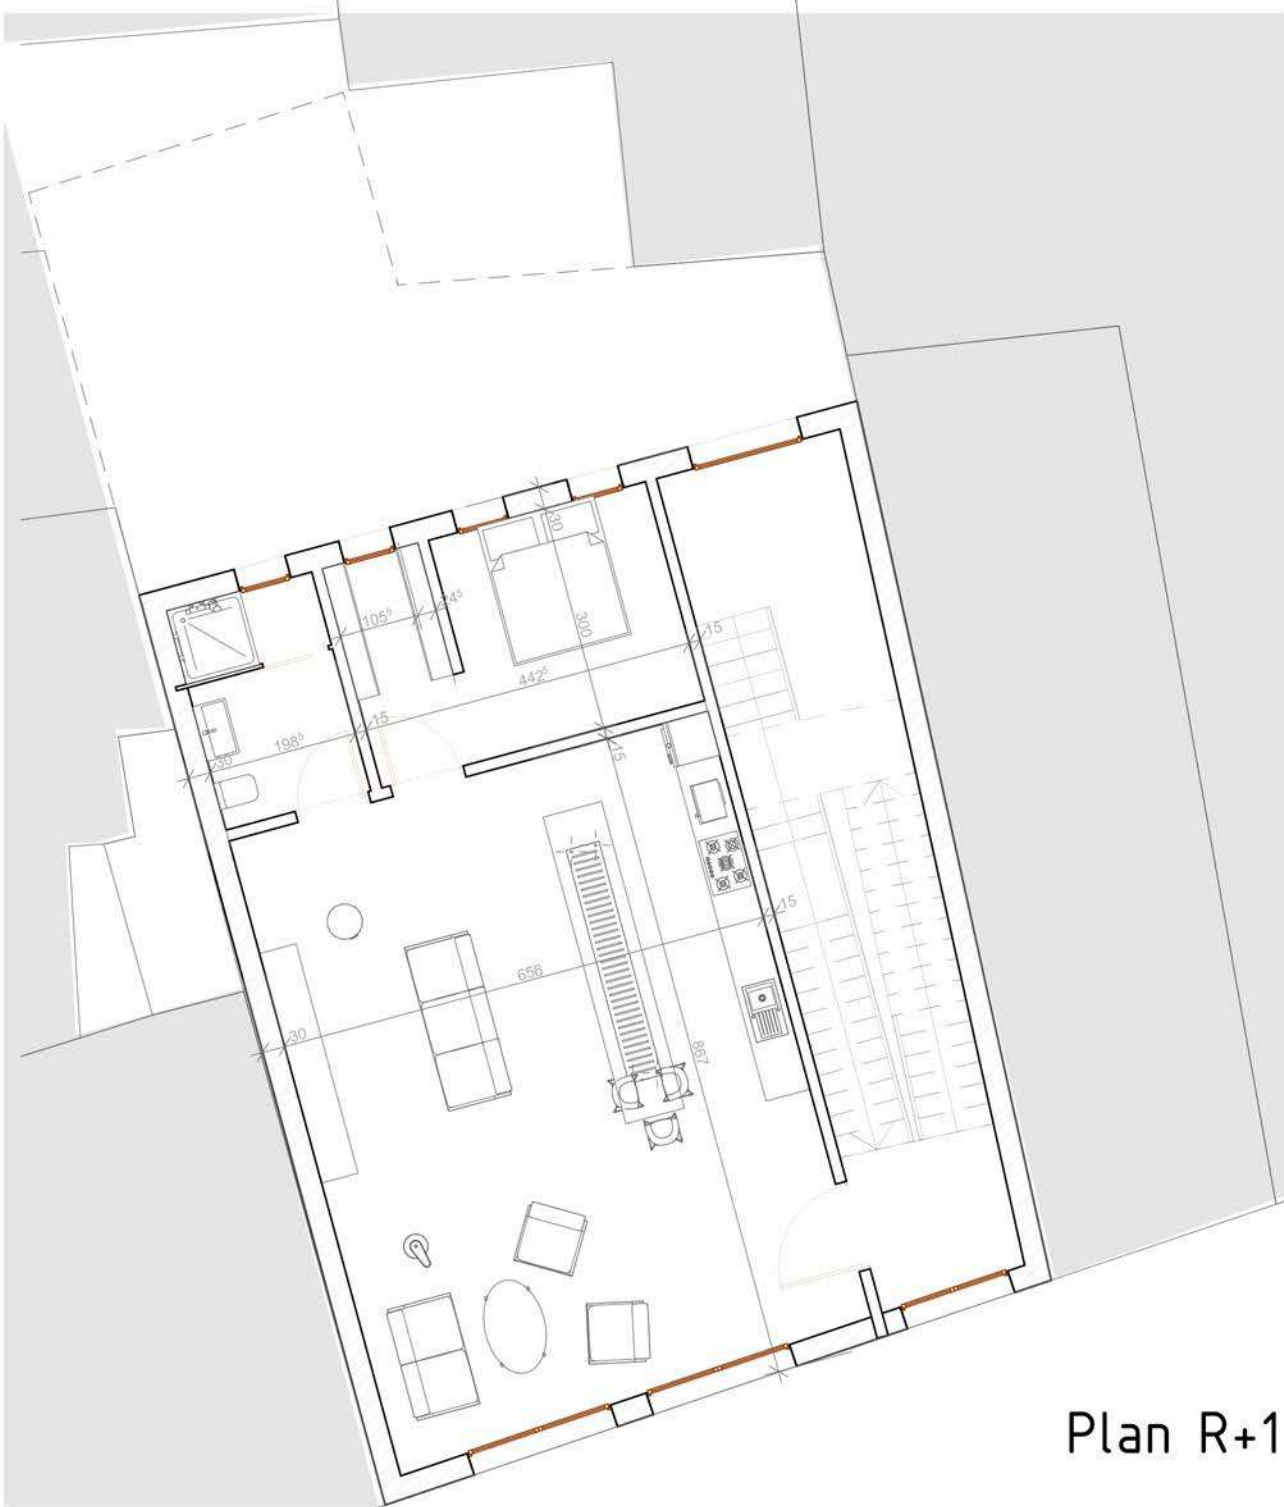

Plan R+1

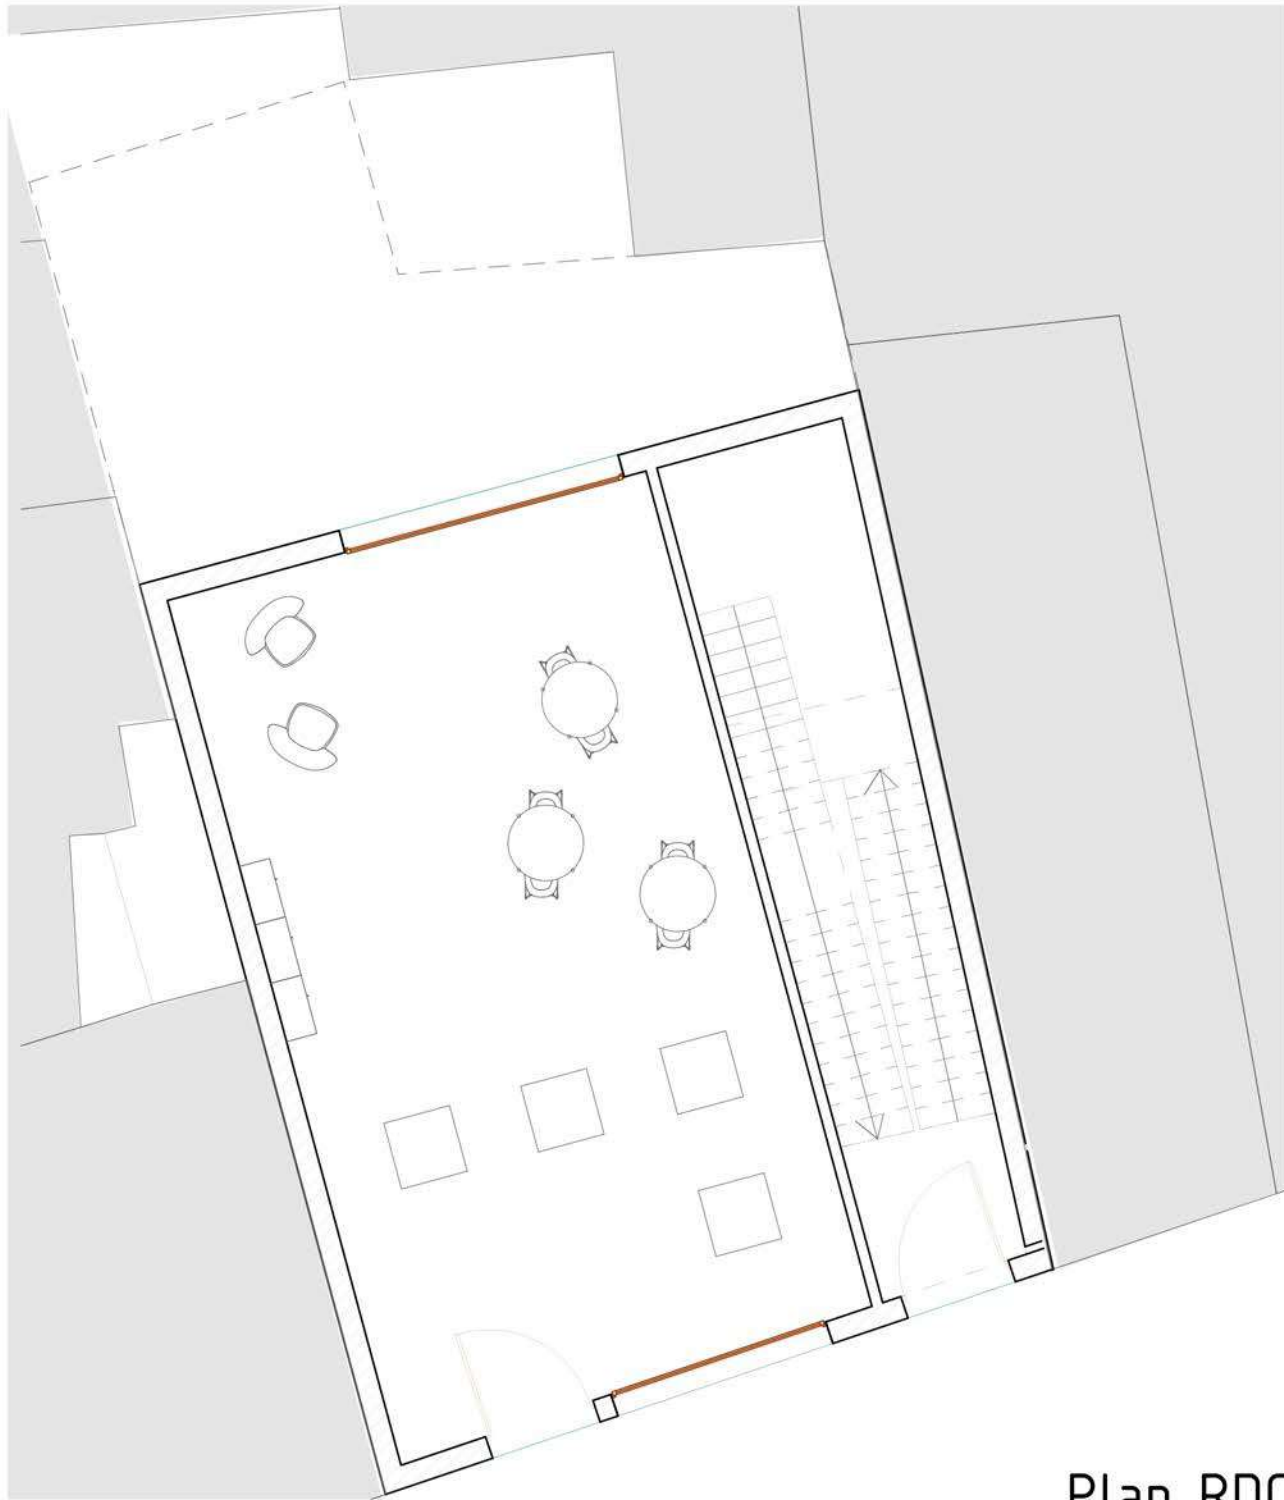


Plan RDC

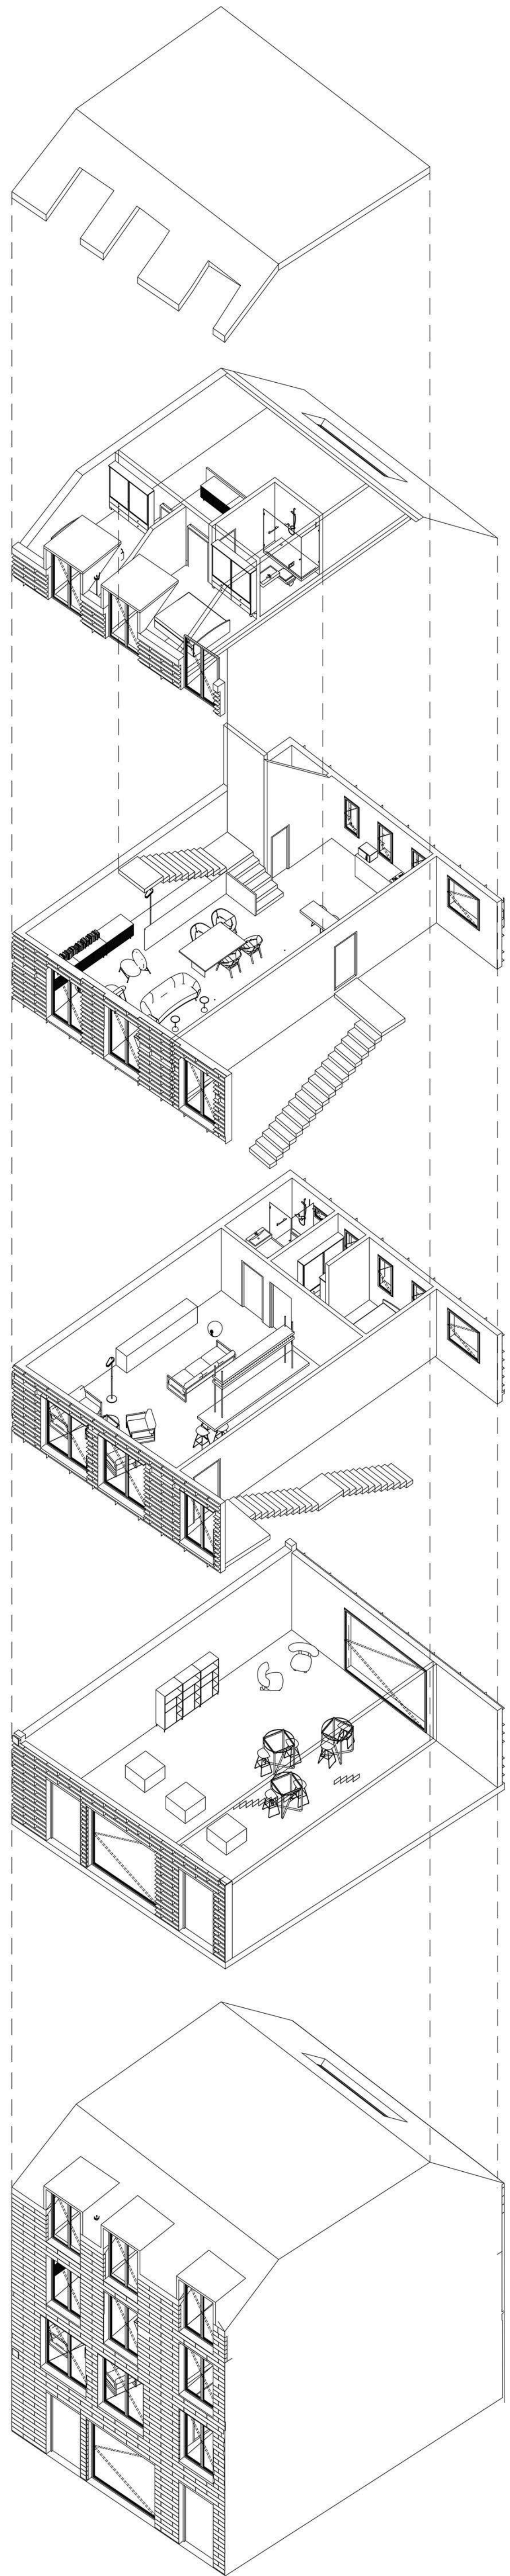




Façade Place du Potiquet


Ech 1/100

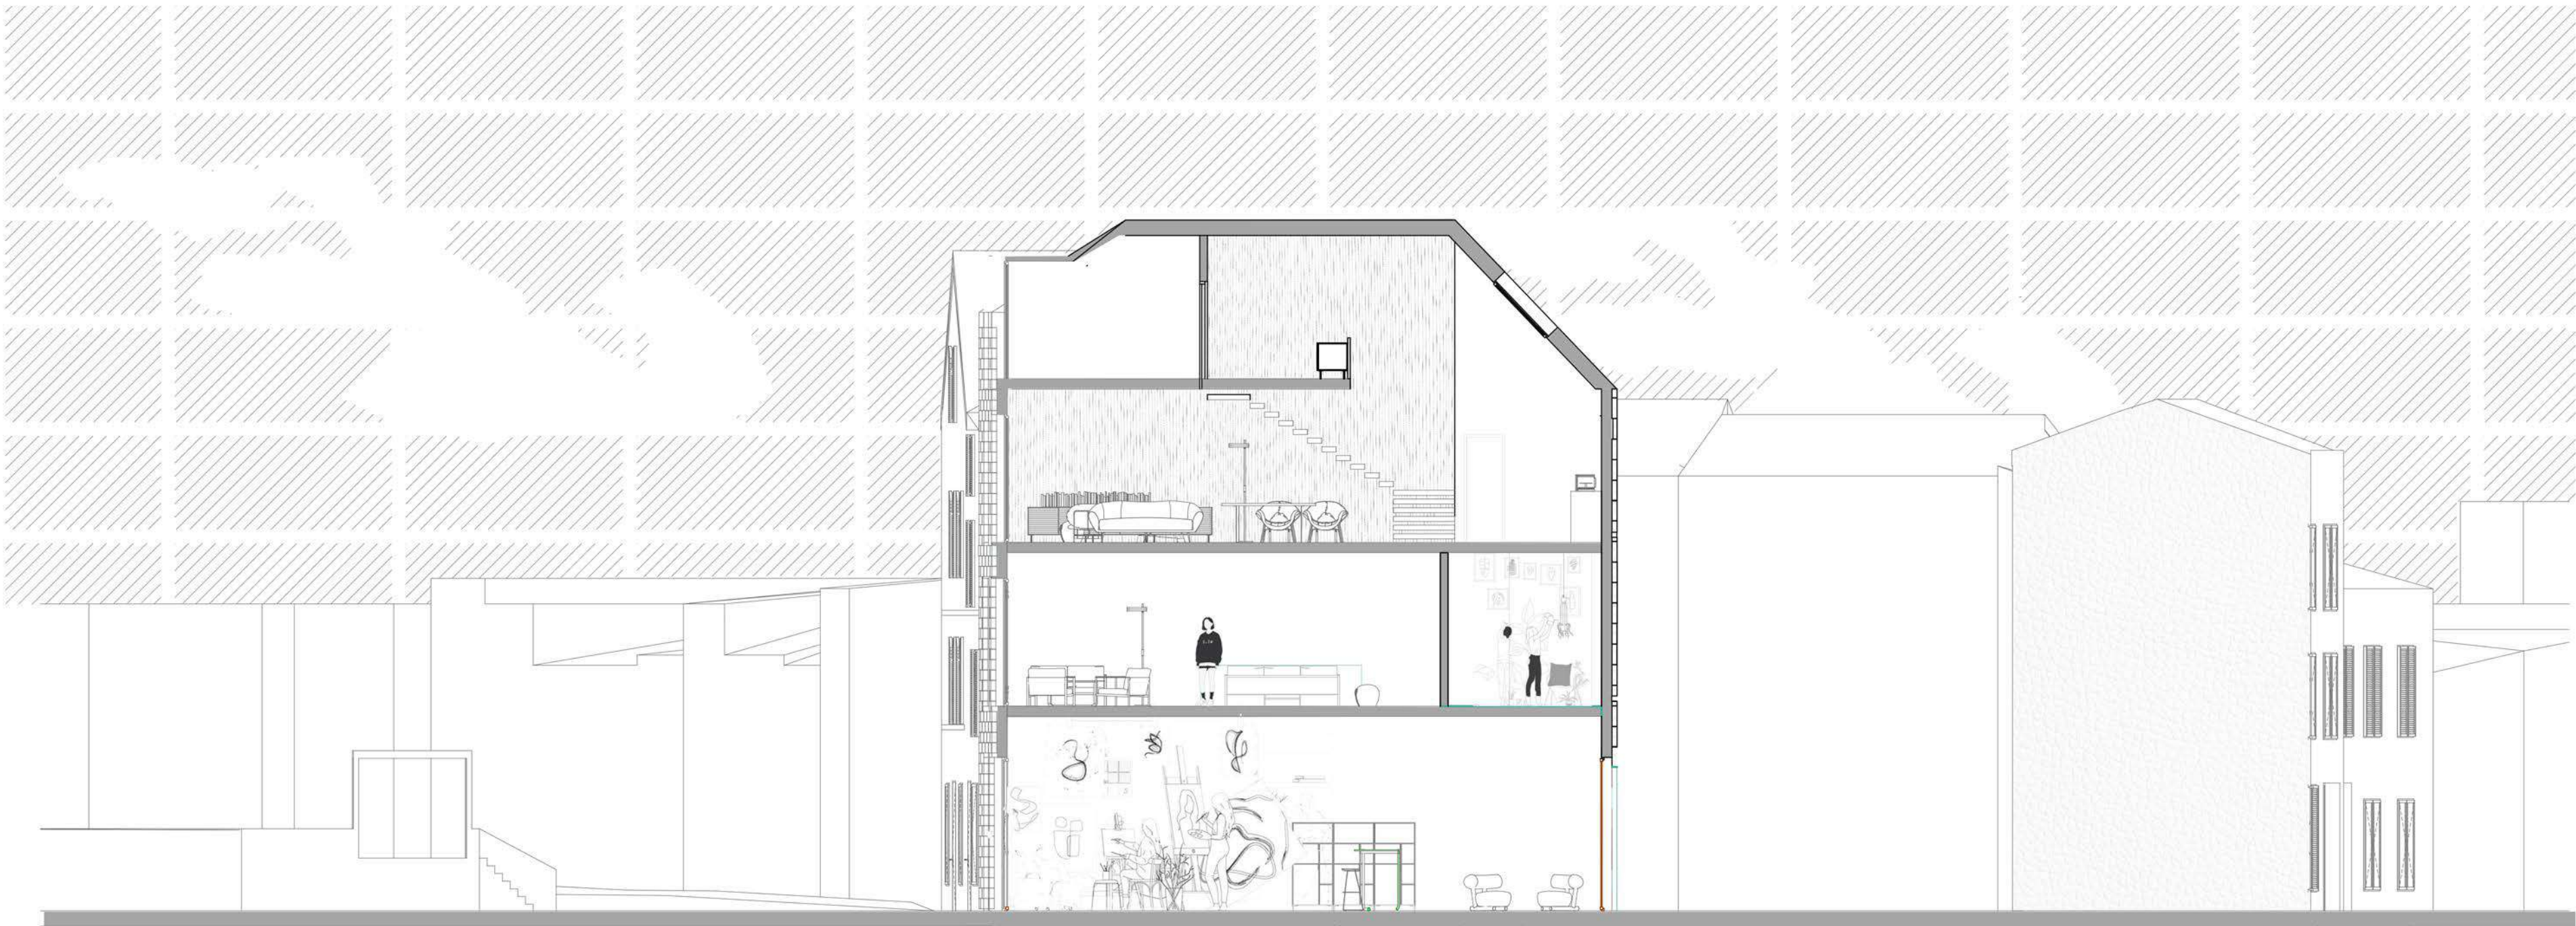

Coupe AA

Ech 1/100

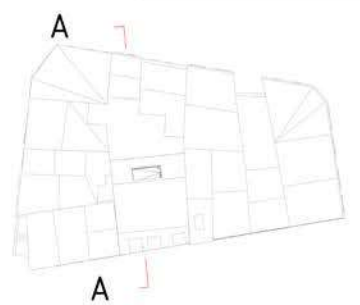

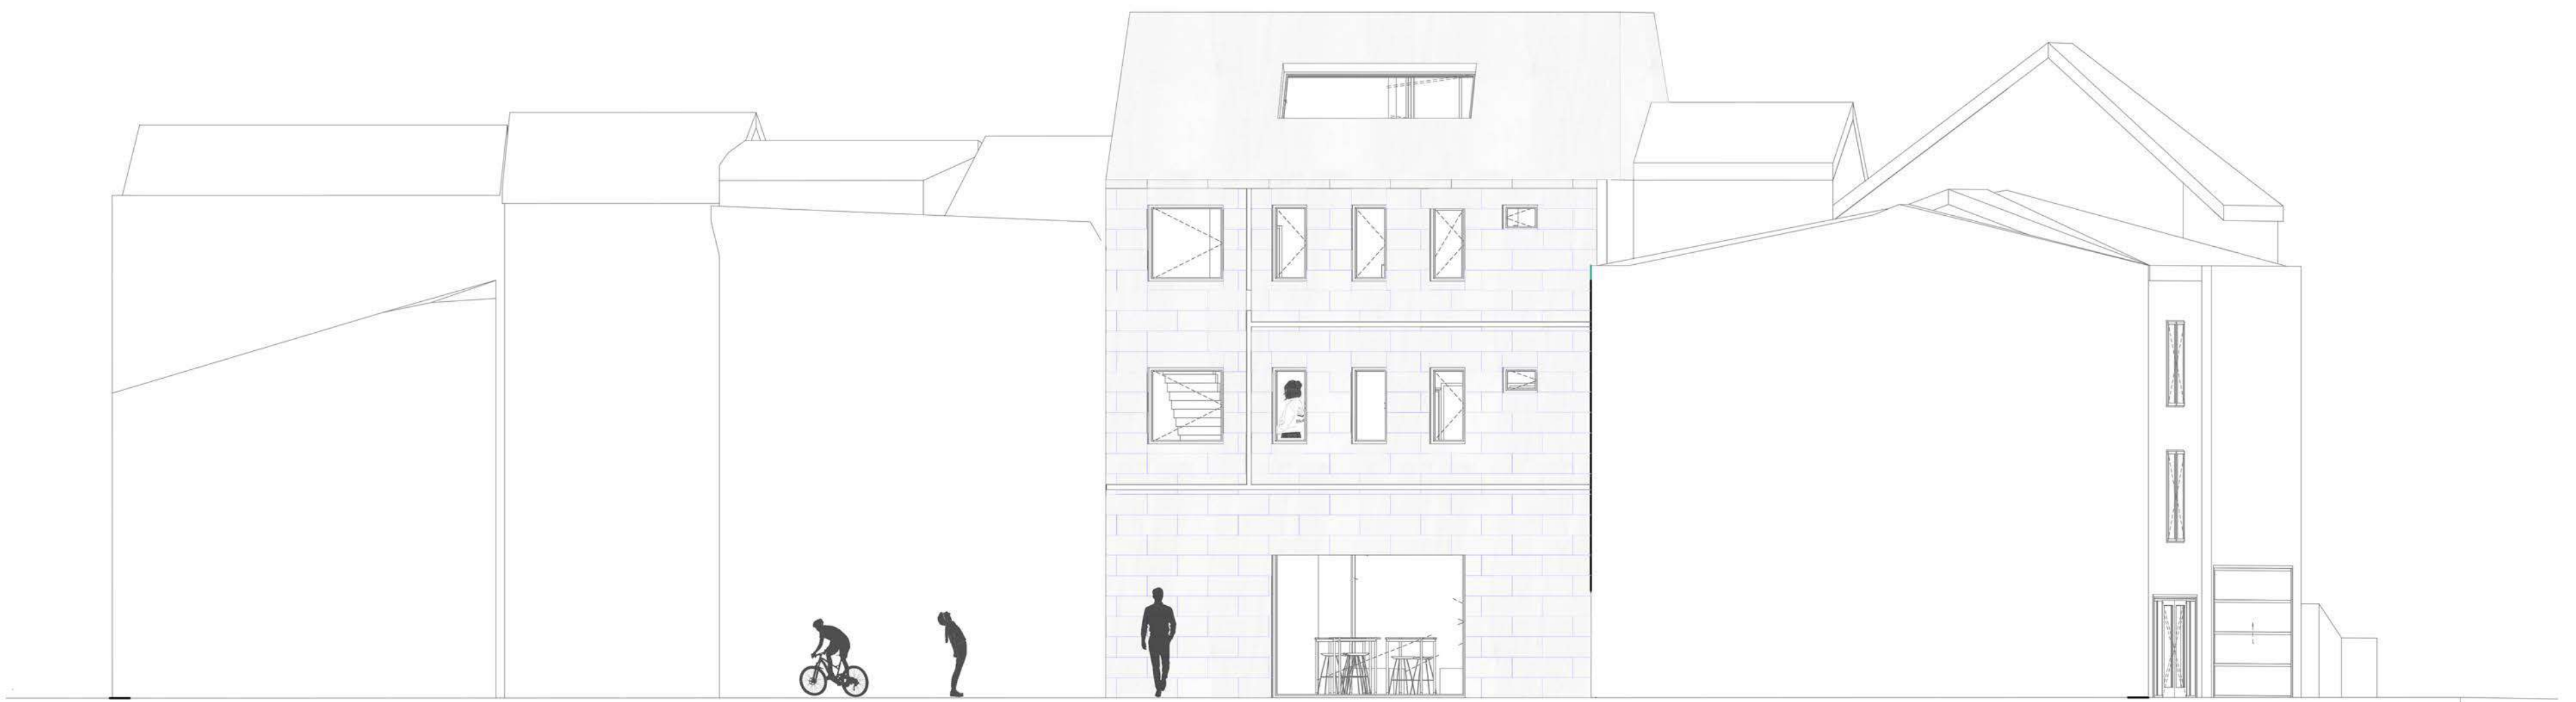

Façade Arrière


Ech 1/100



Coupe BB


Ech 1/100



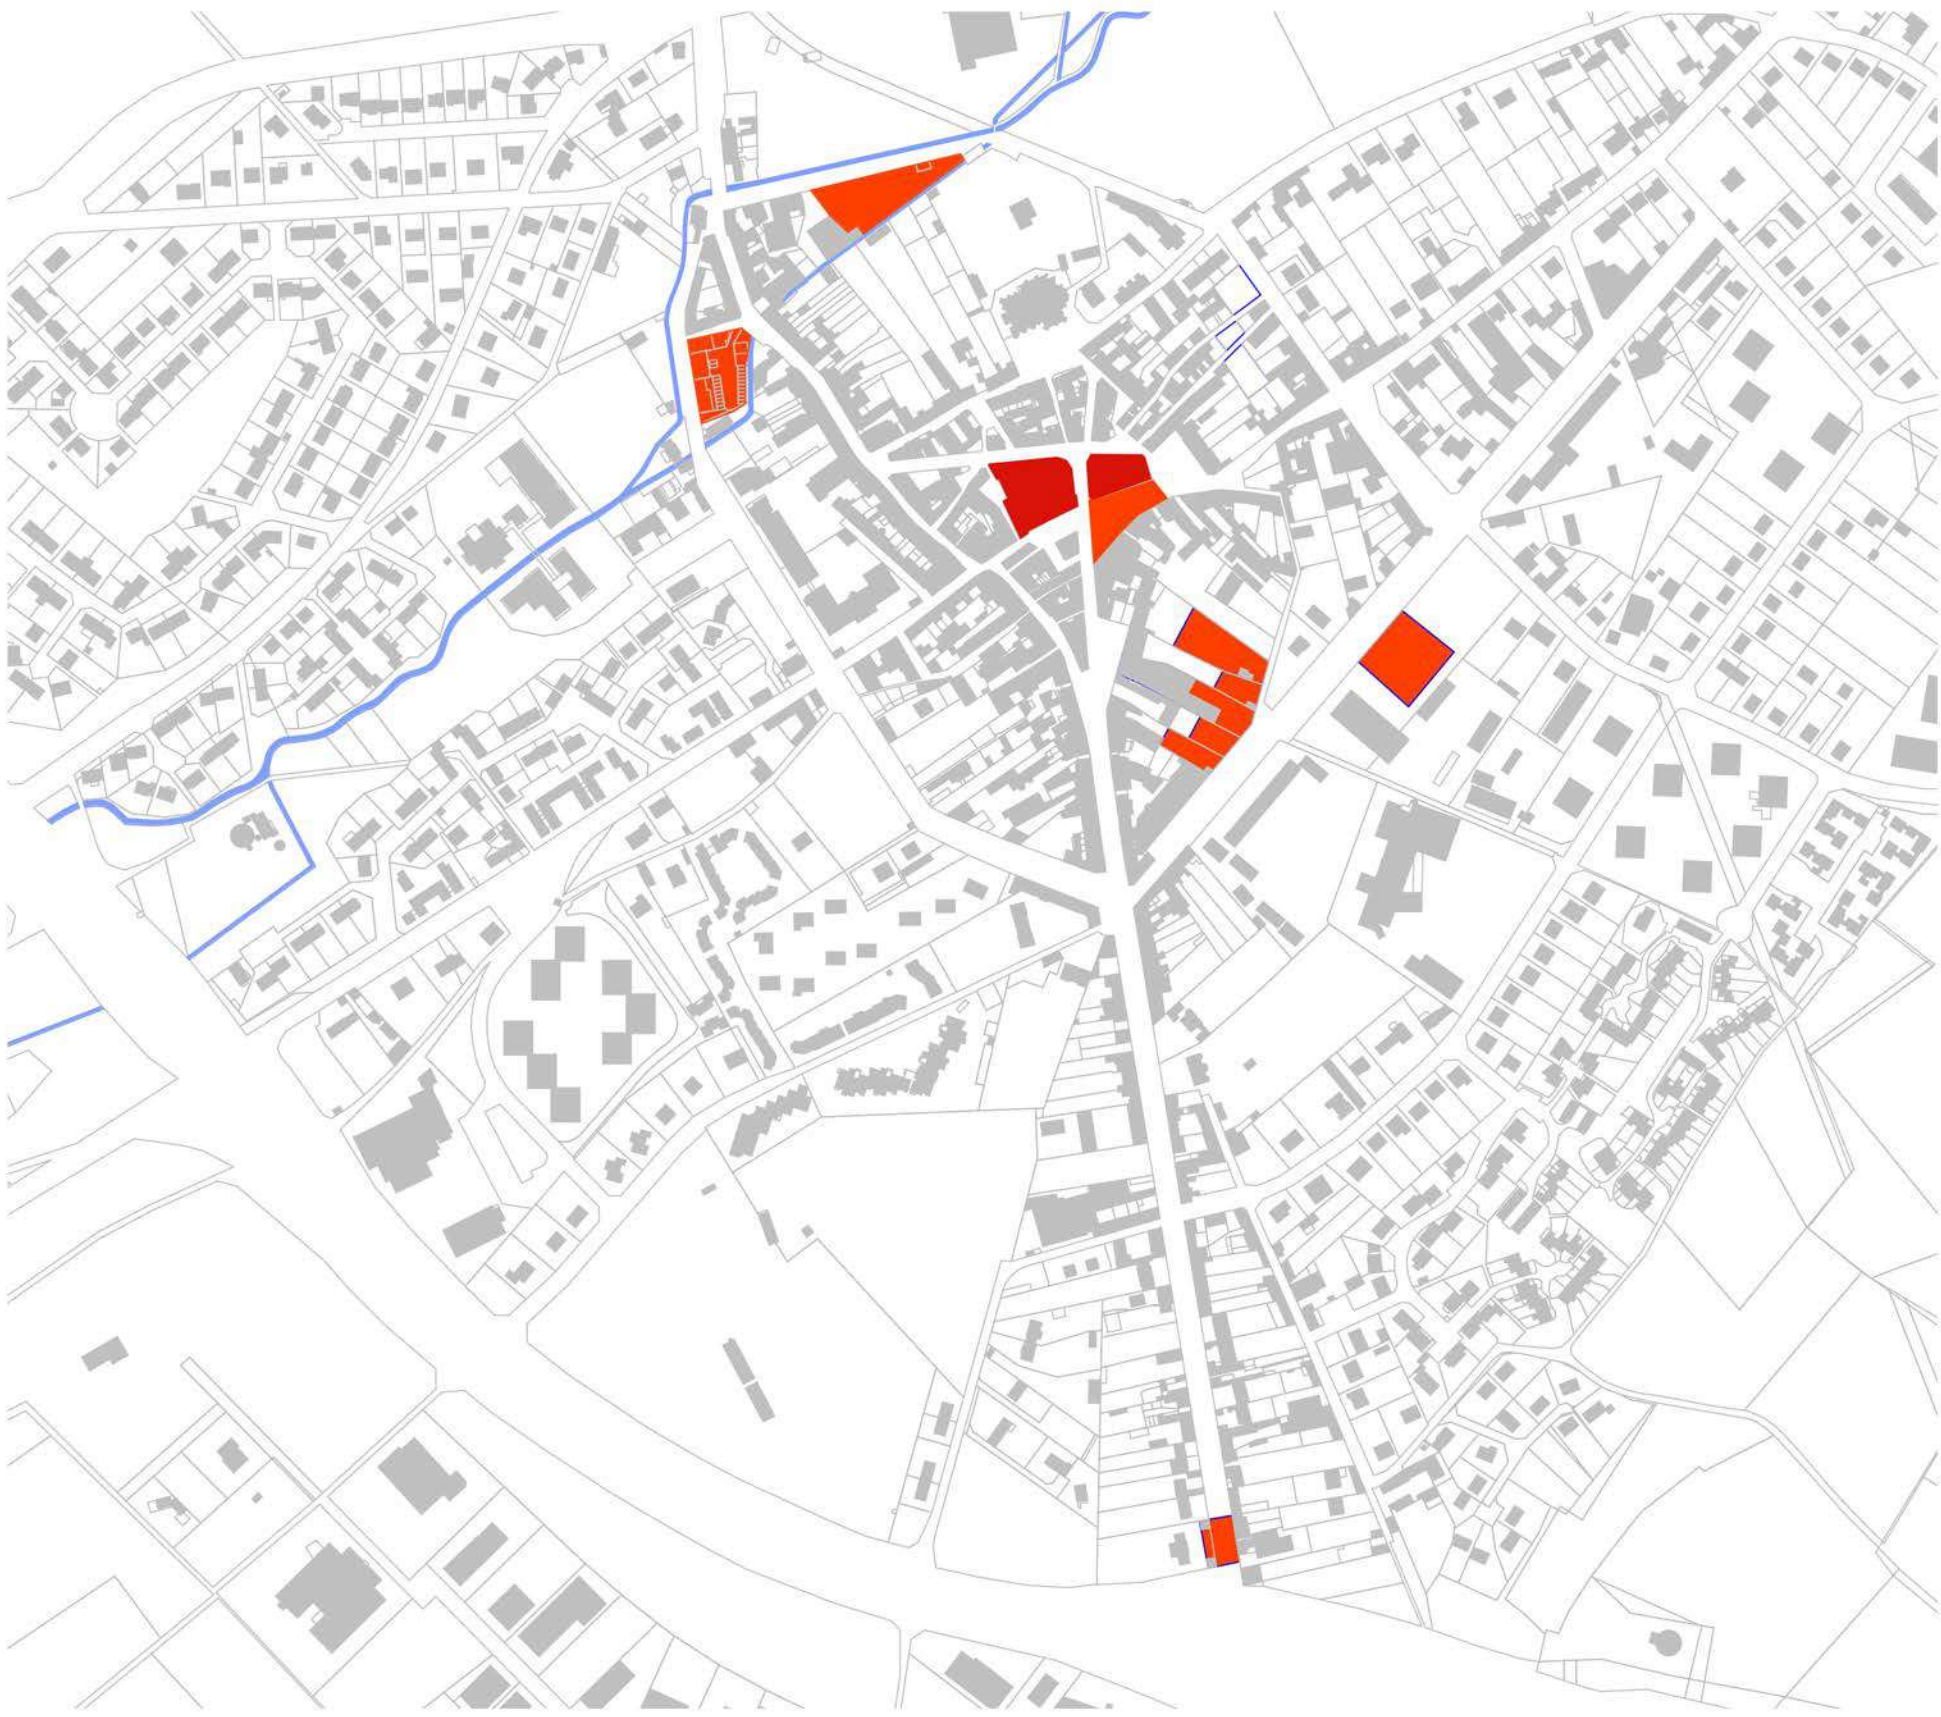

Plan de Situation

Ech 1/5000

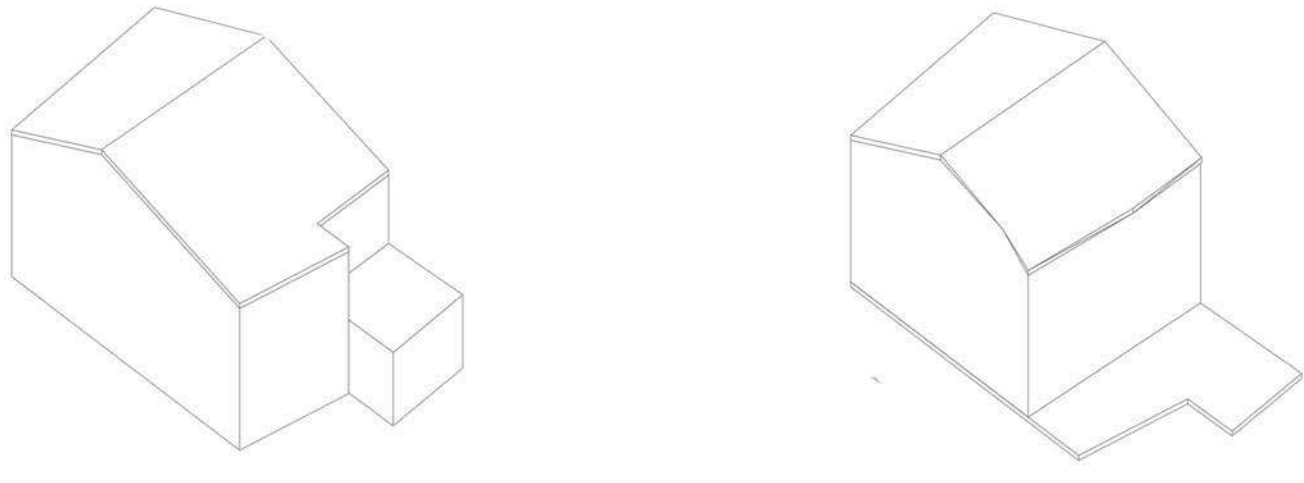


Restructuration par Curetage



Facade Place du Potiquet à l'état actuel

Ech 1/100

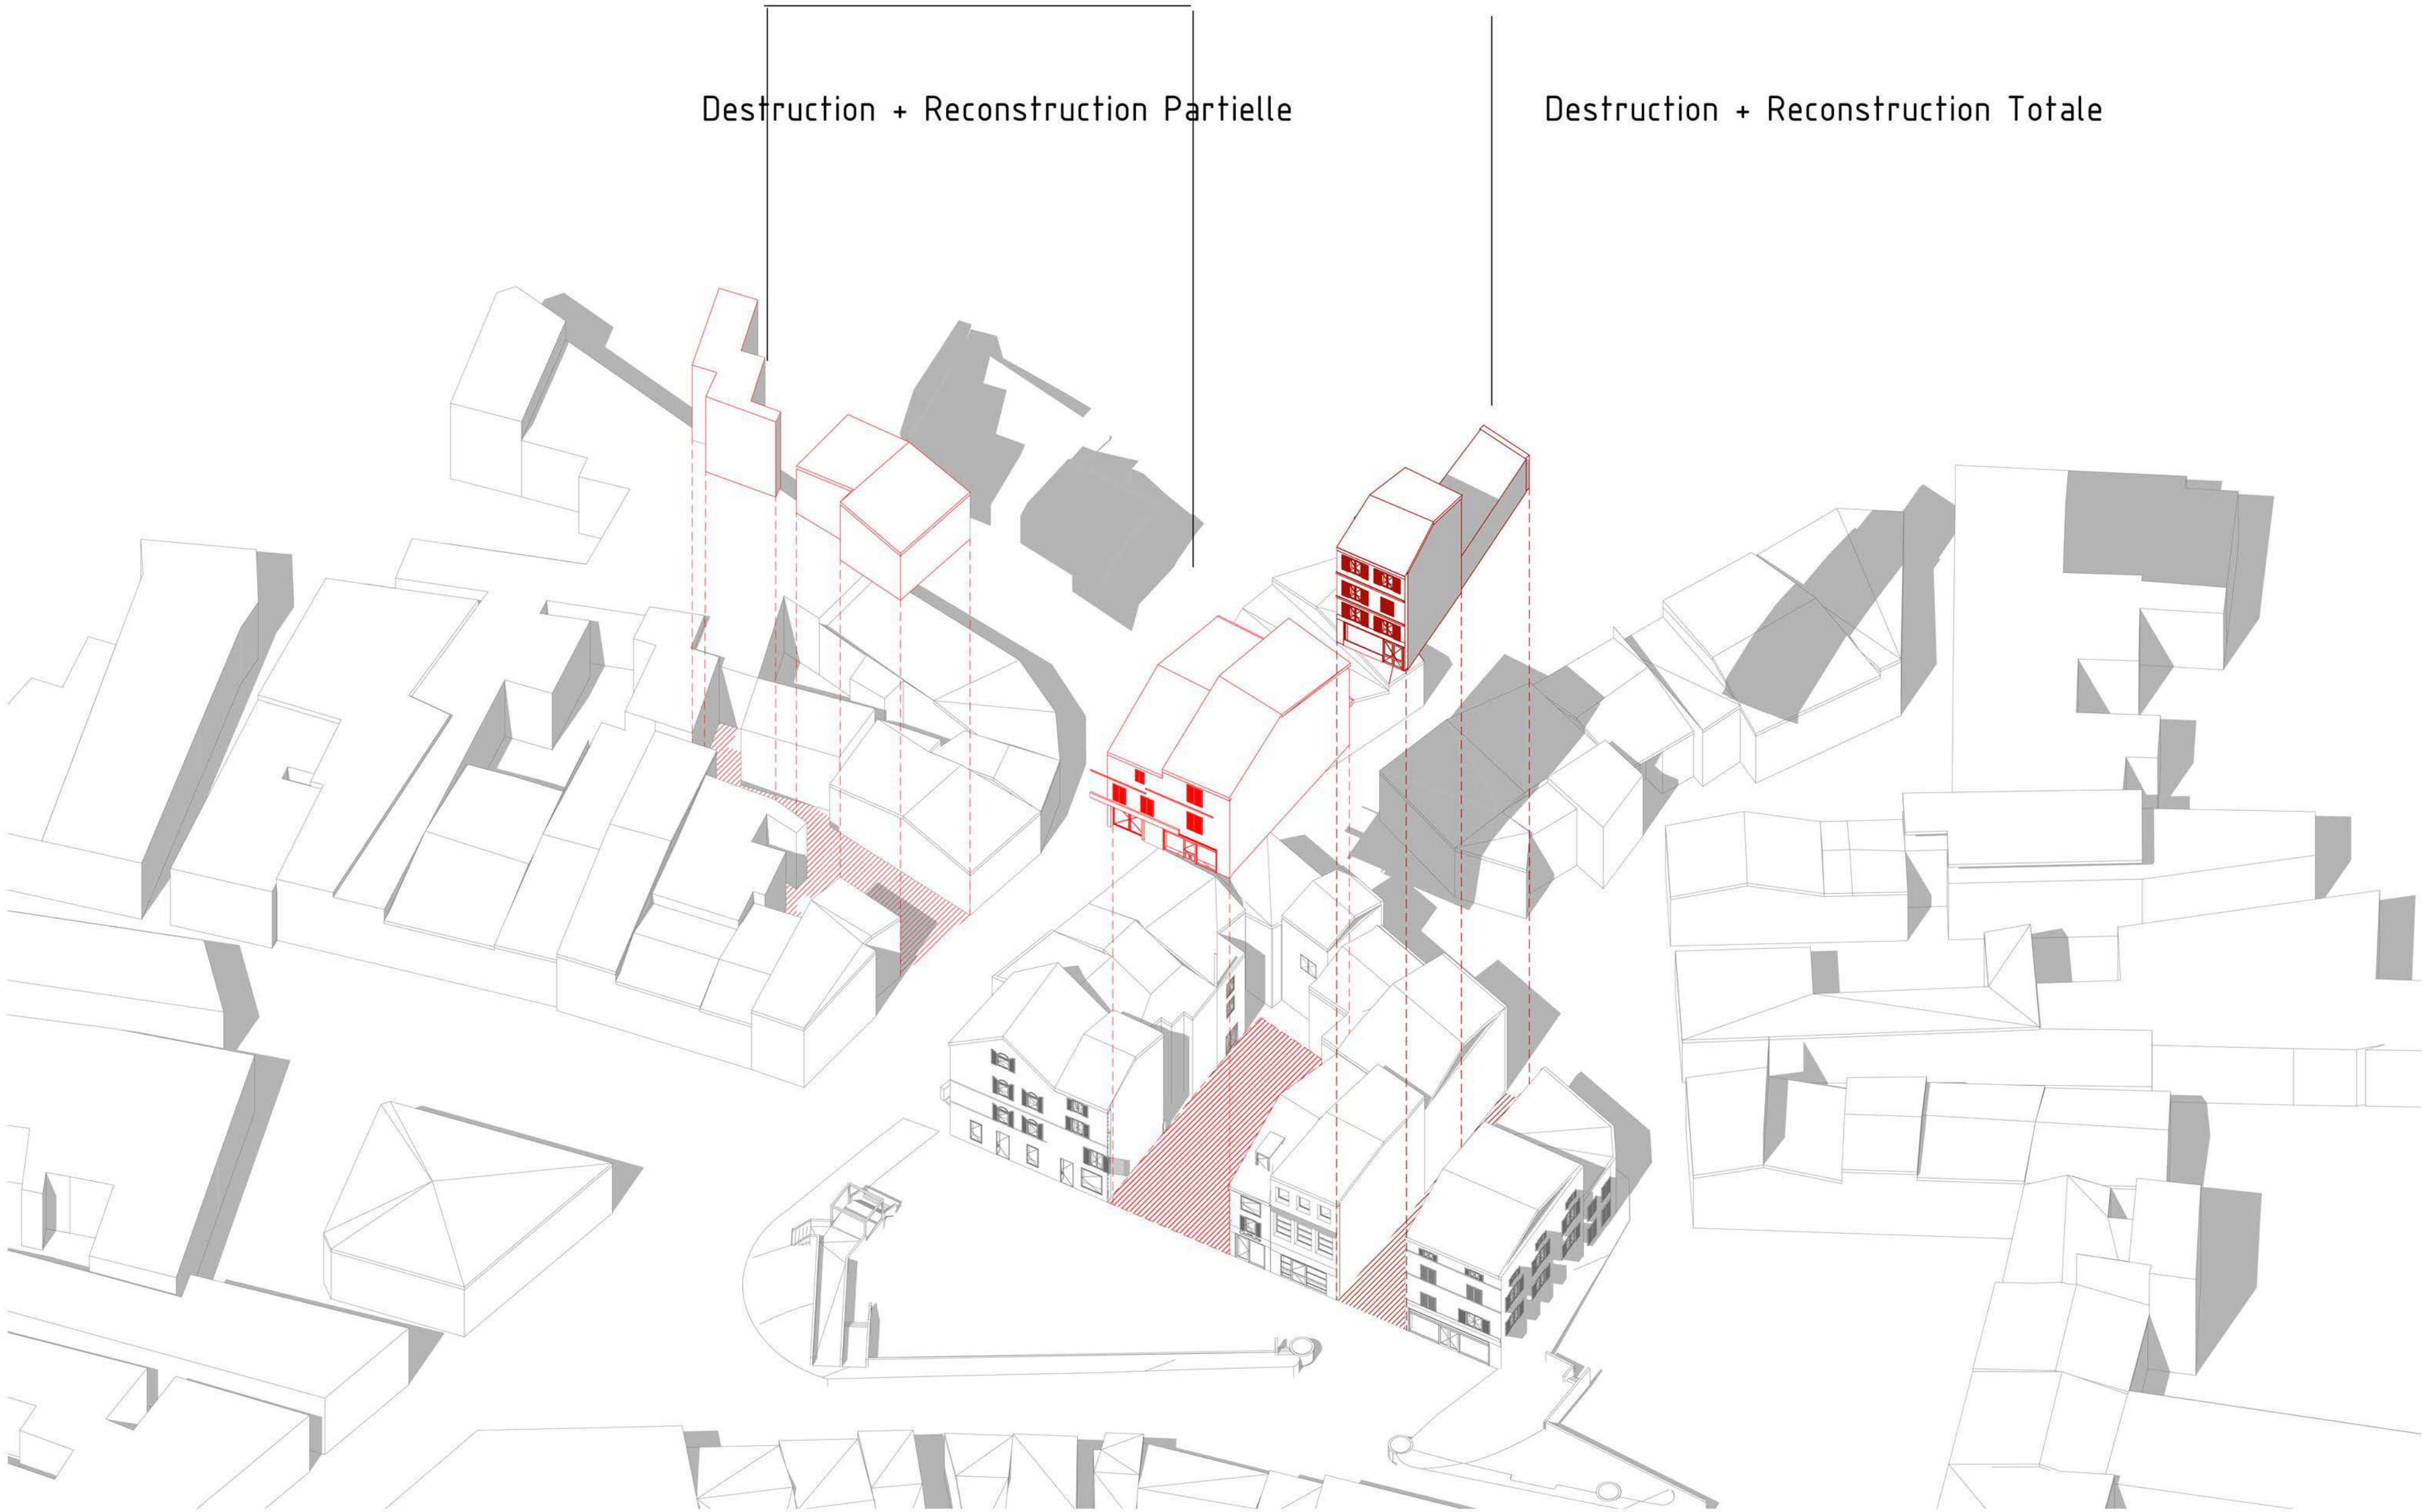

Destruction + Reconstruction Partielle

Destruction + Reconstruction Totale