




# MAGNY-EN-VEXIN


HABITER EN CENTRE ANCIEN

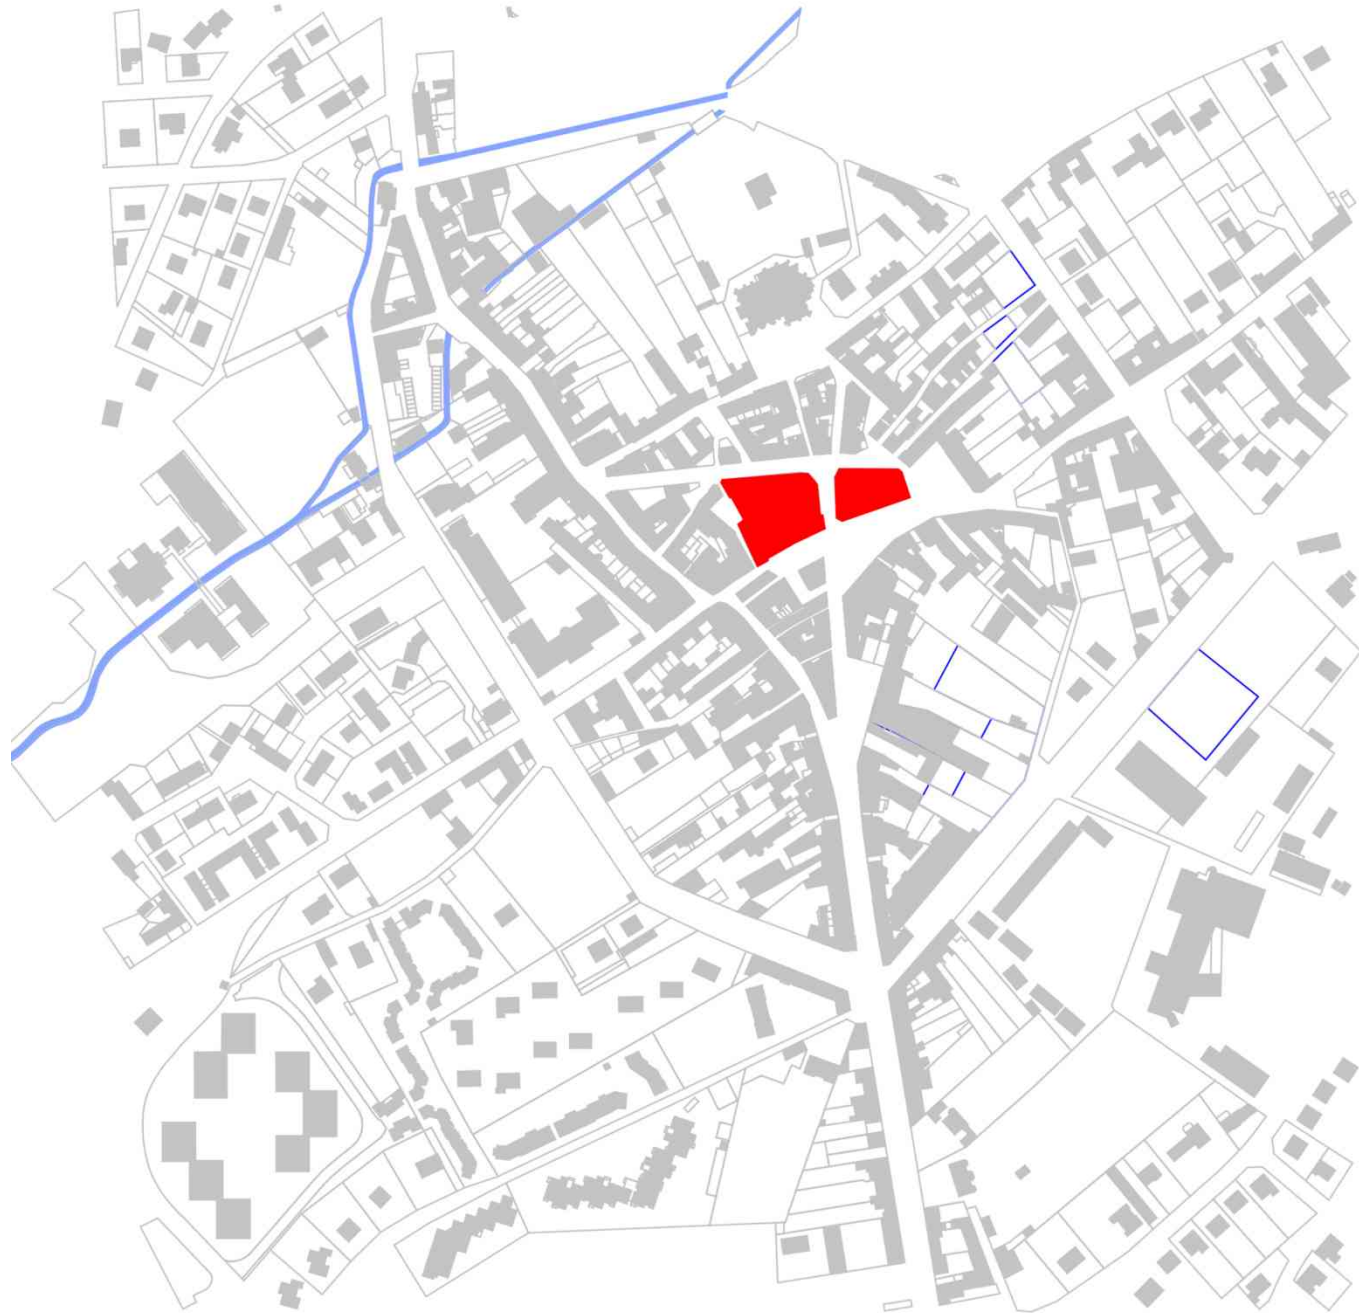

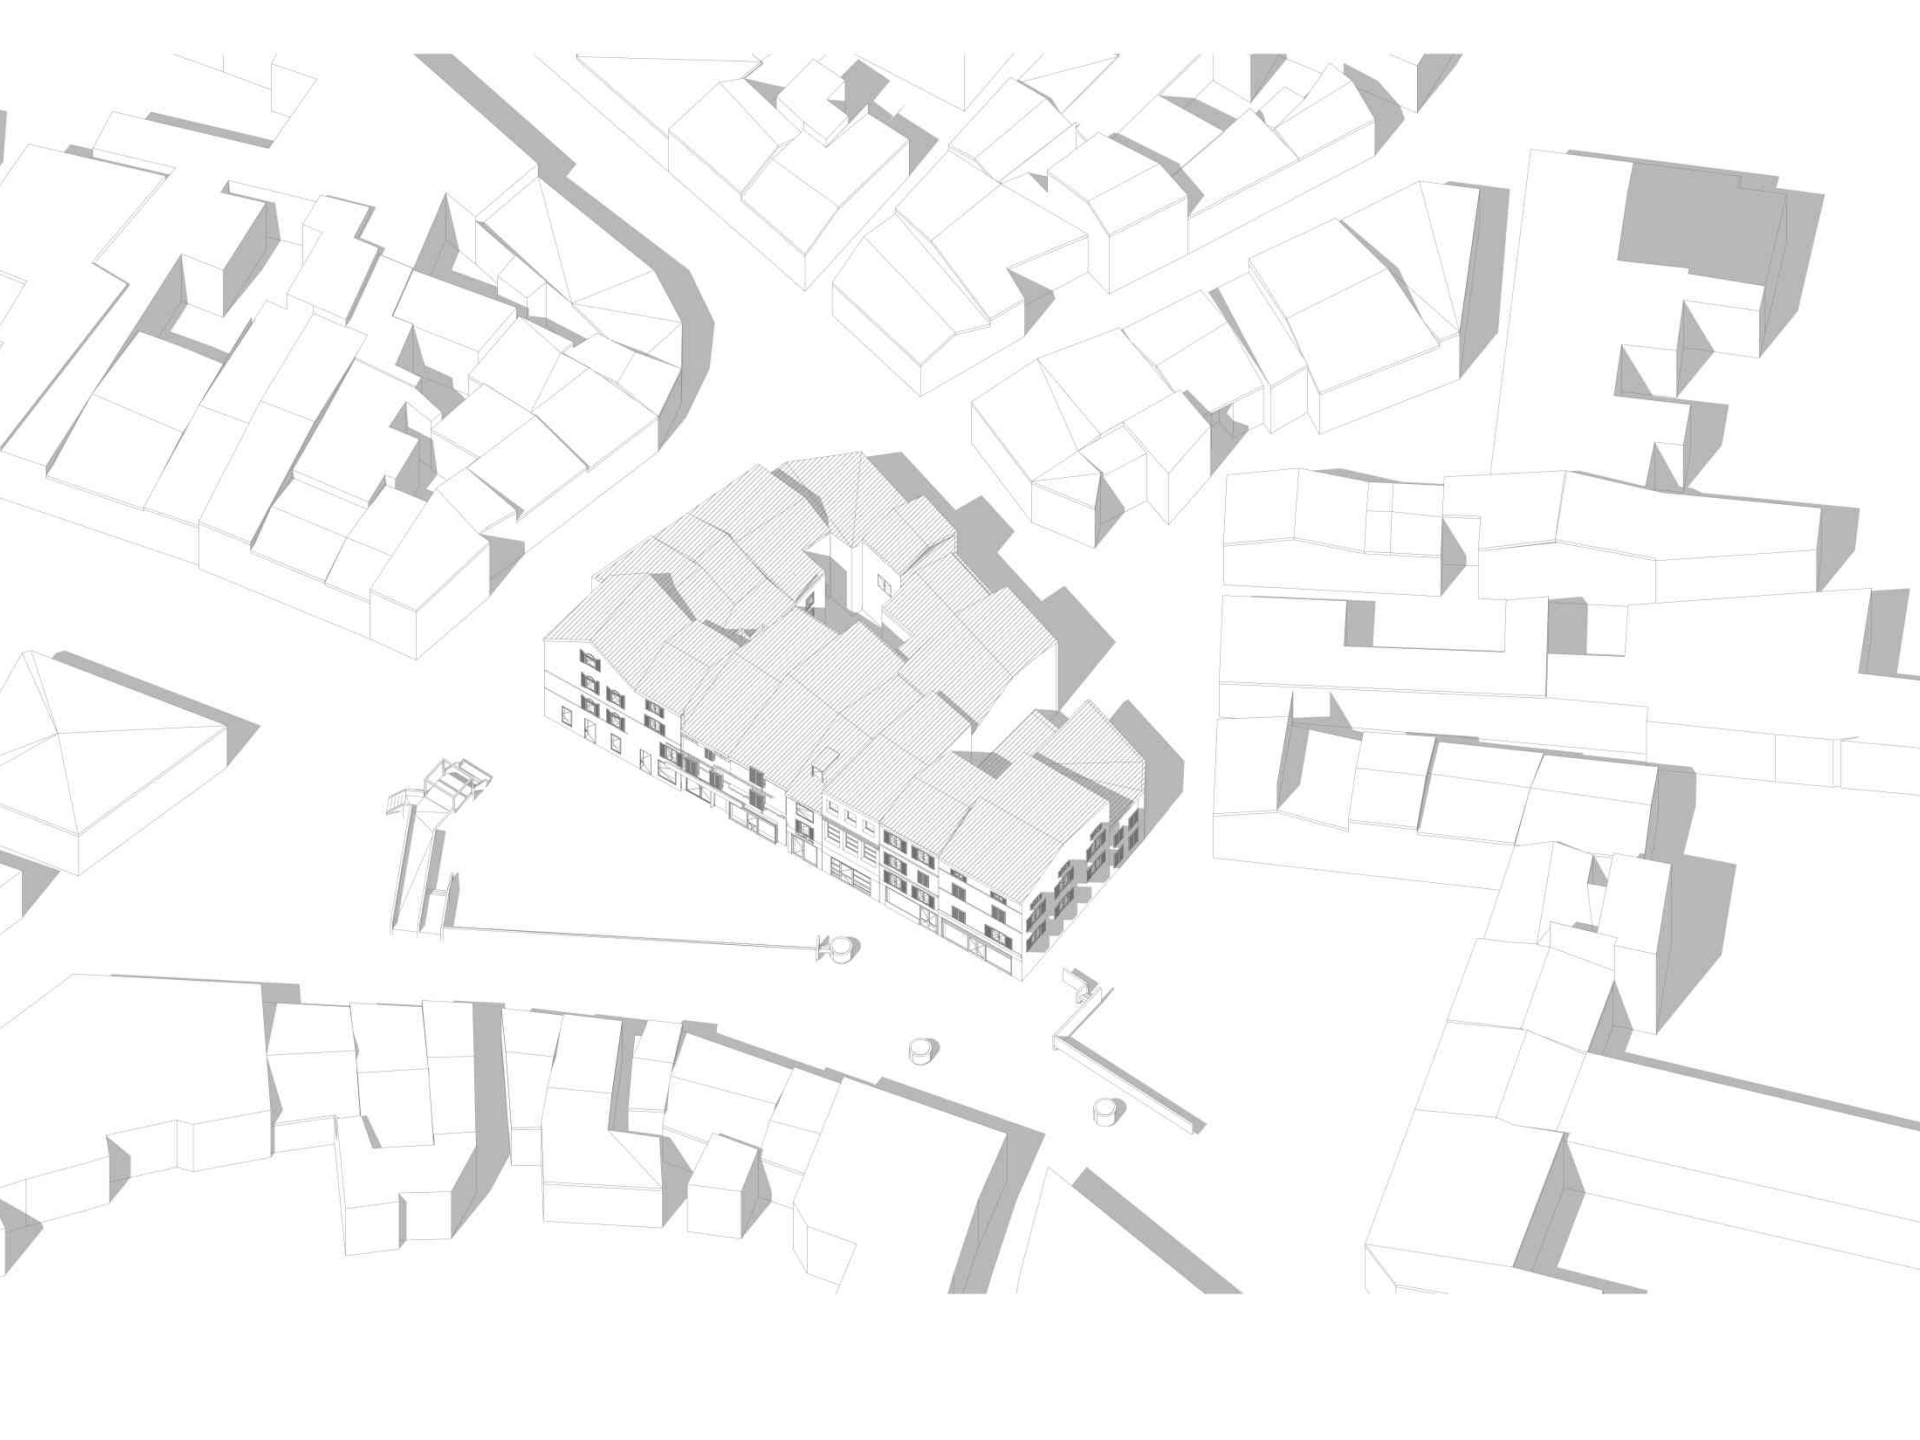

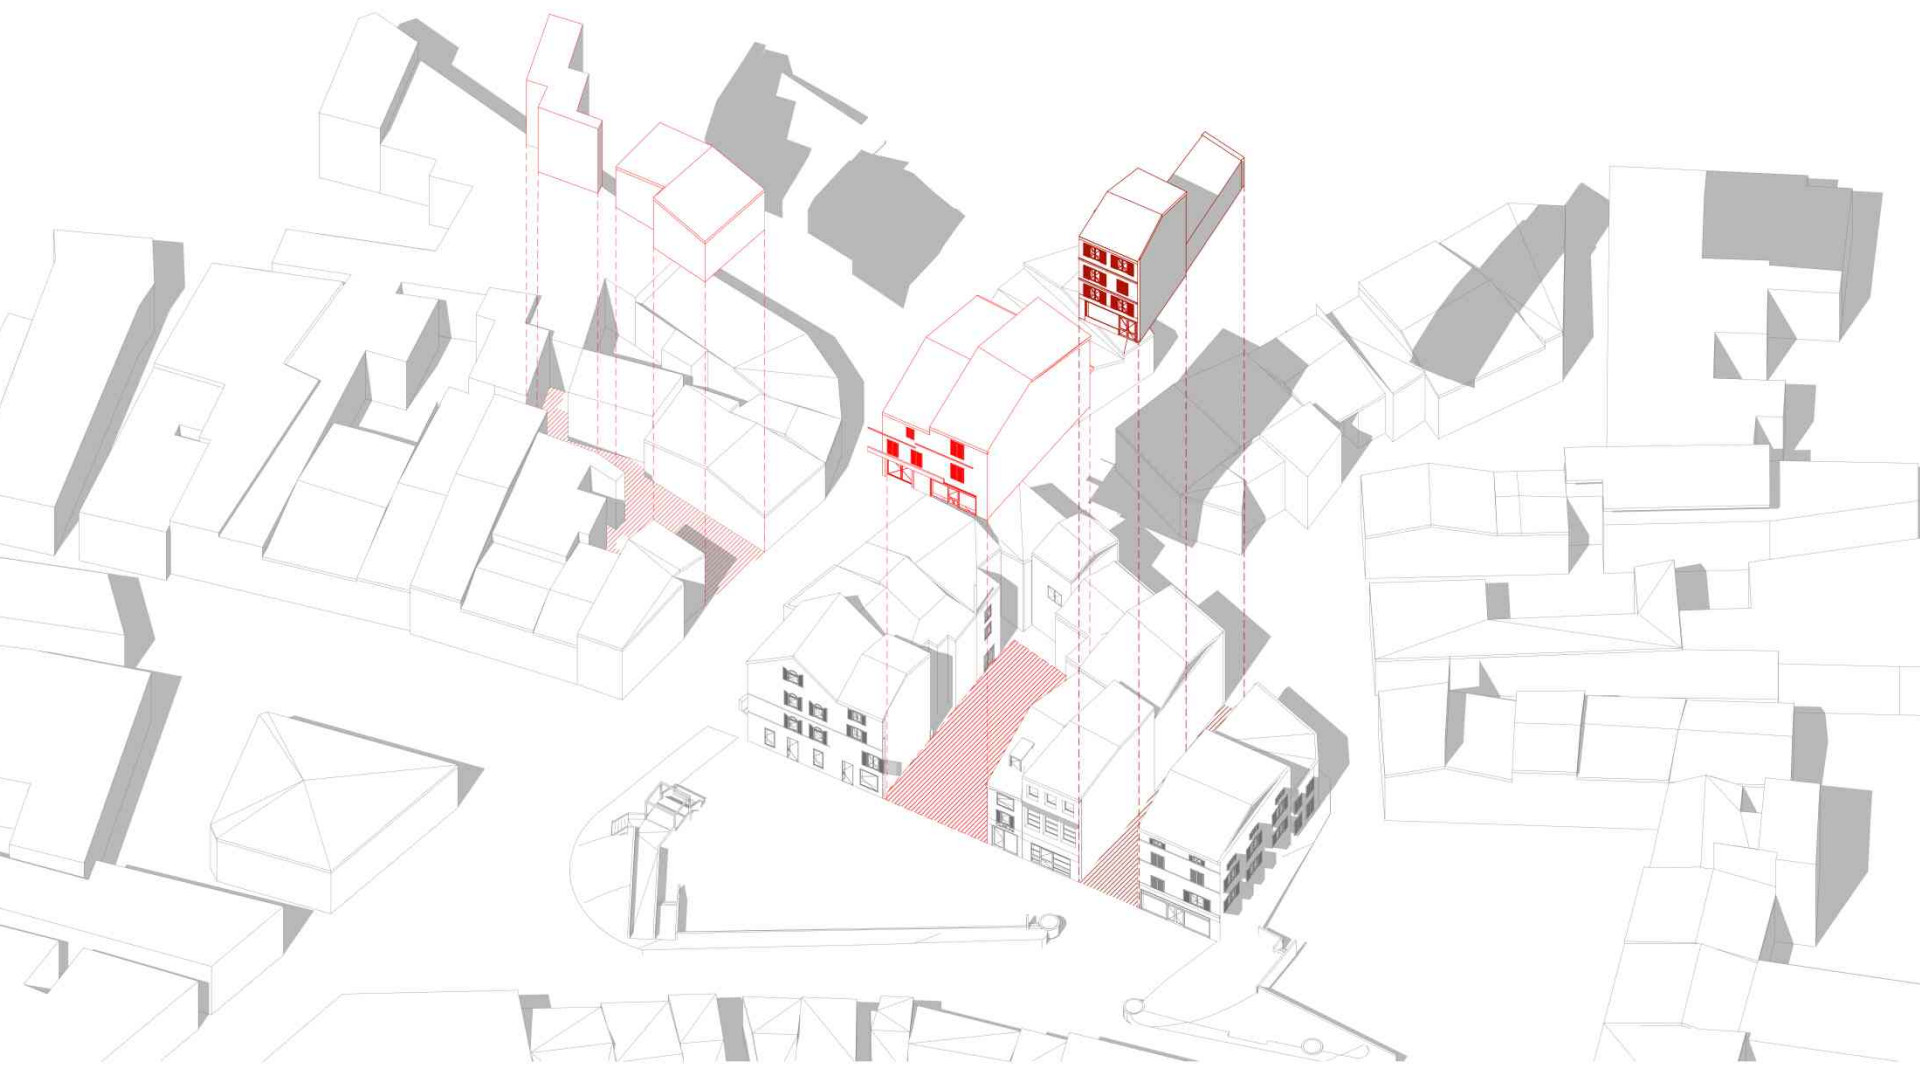

SUBSTITUTIONS PARCELLAIRES

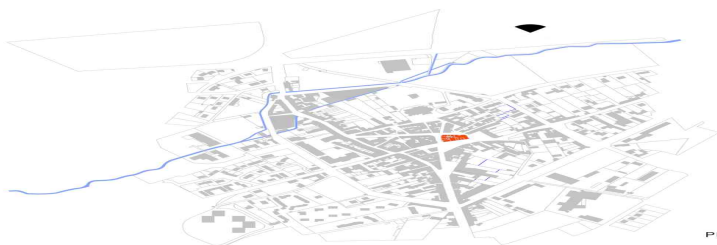


Plan de situation

Ech 1/500


## P45: Magny-En-Vexin


HABITER EN CENTRE HISTORIQUE

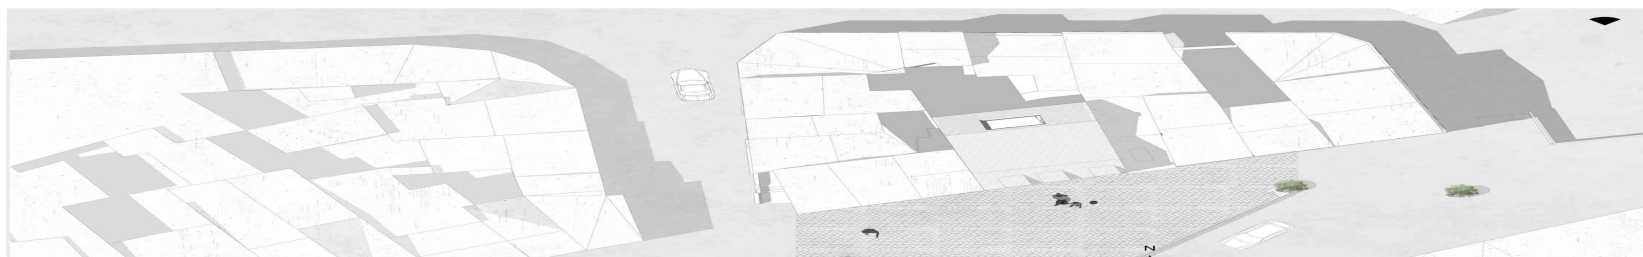

Plan de masse

Ech 1/200

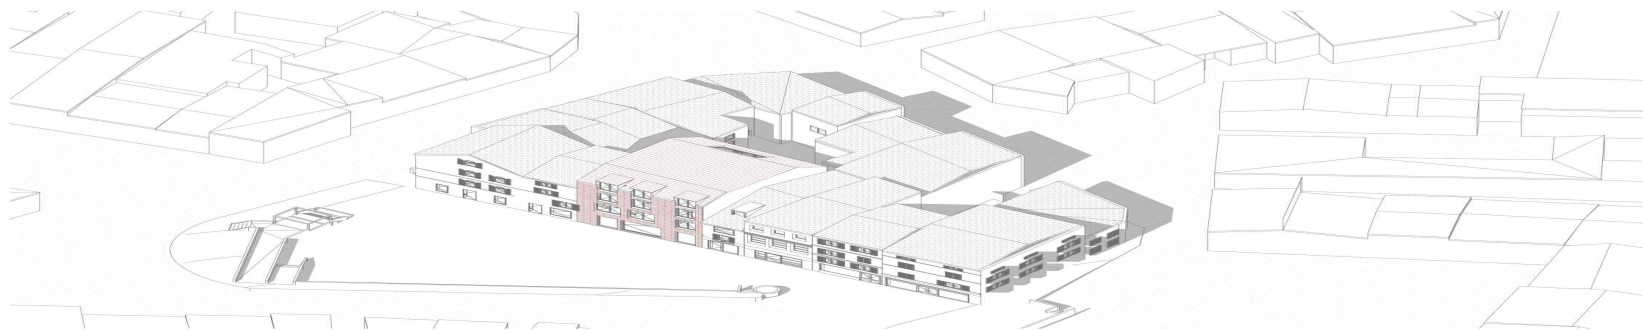


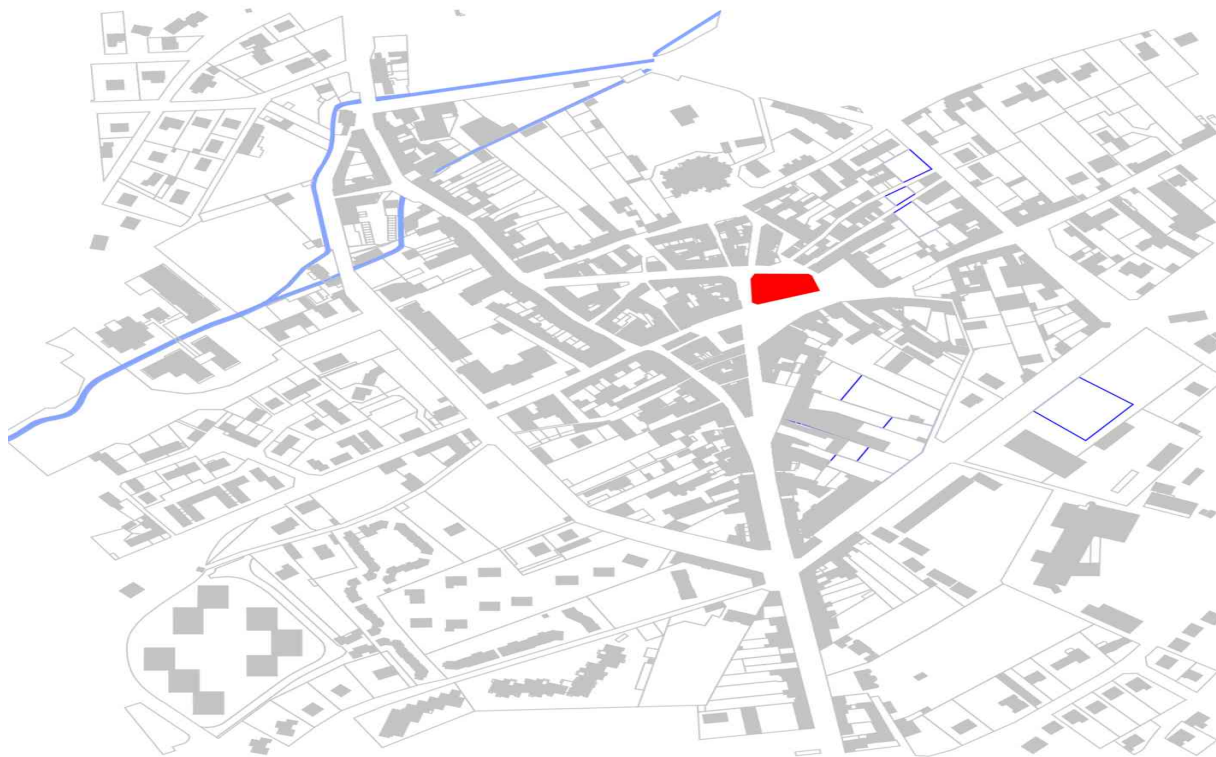

SITUATION DU PROJET

R+2: F2 en Duplex


R+1:  
F1

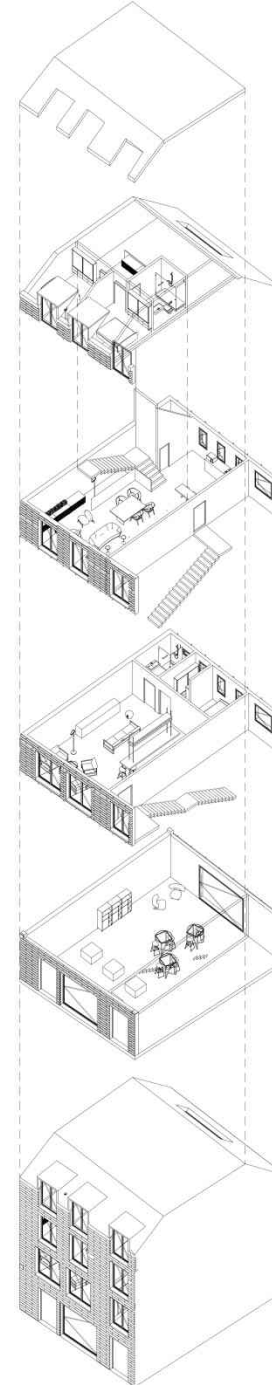



TYPES




FACADE PLACE POTIQUET

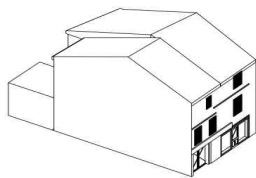


Bâti Existant

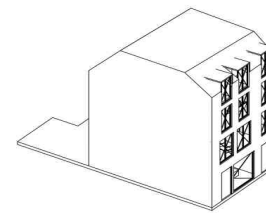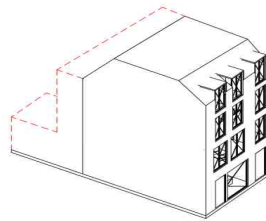


Restructuration par Curetage

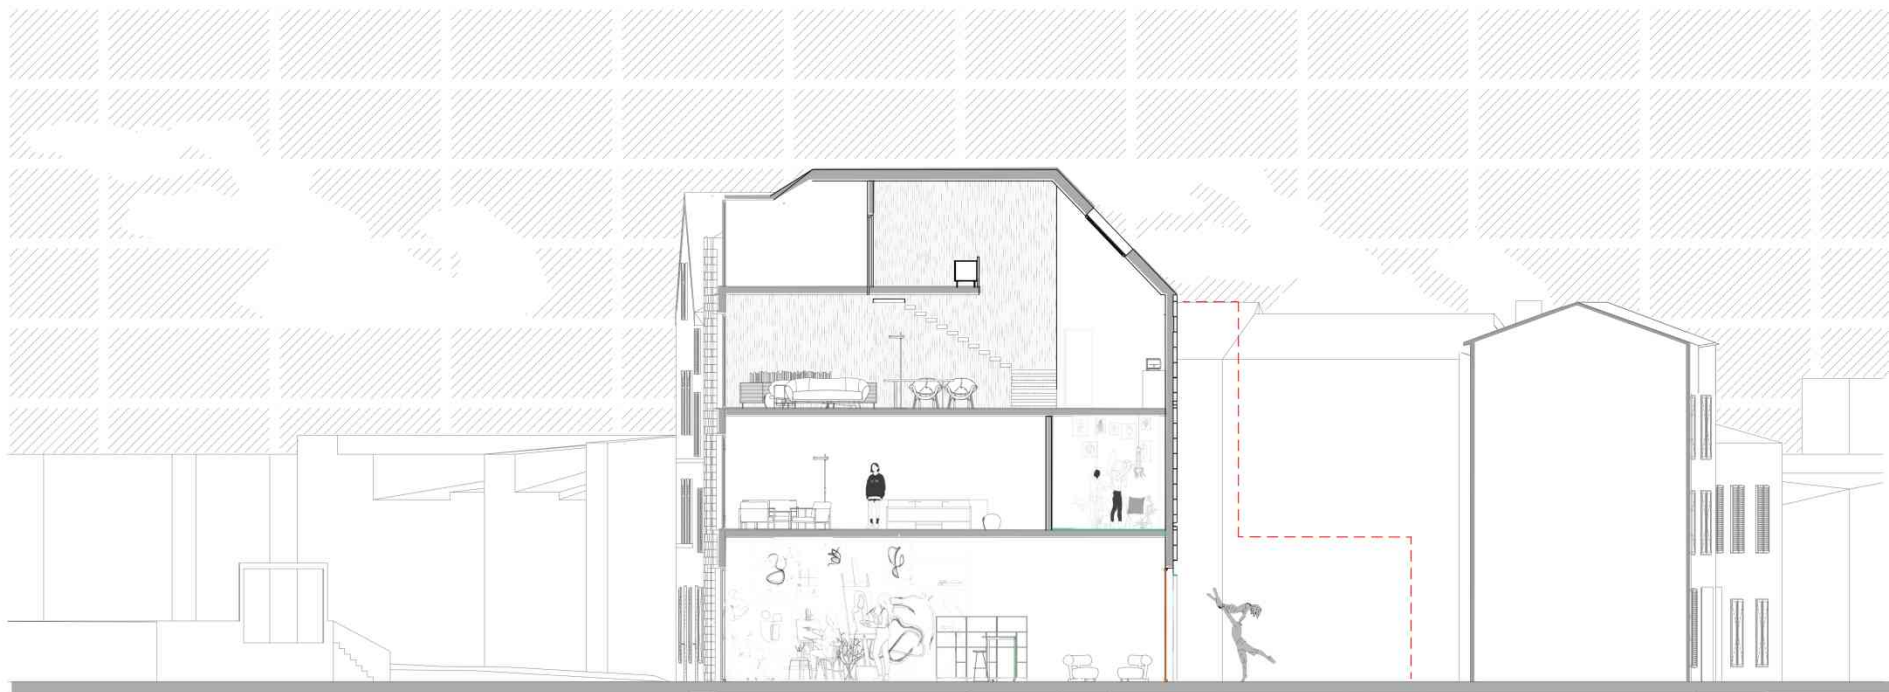

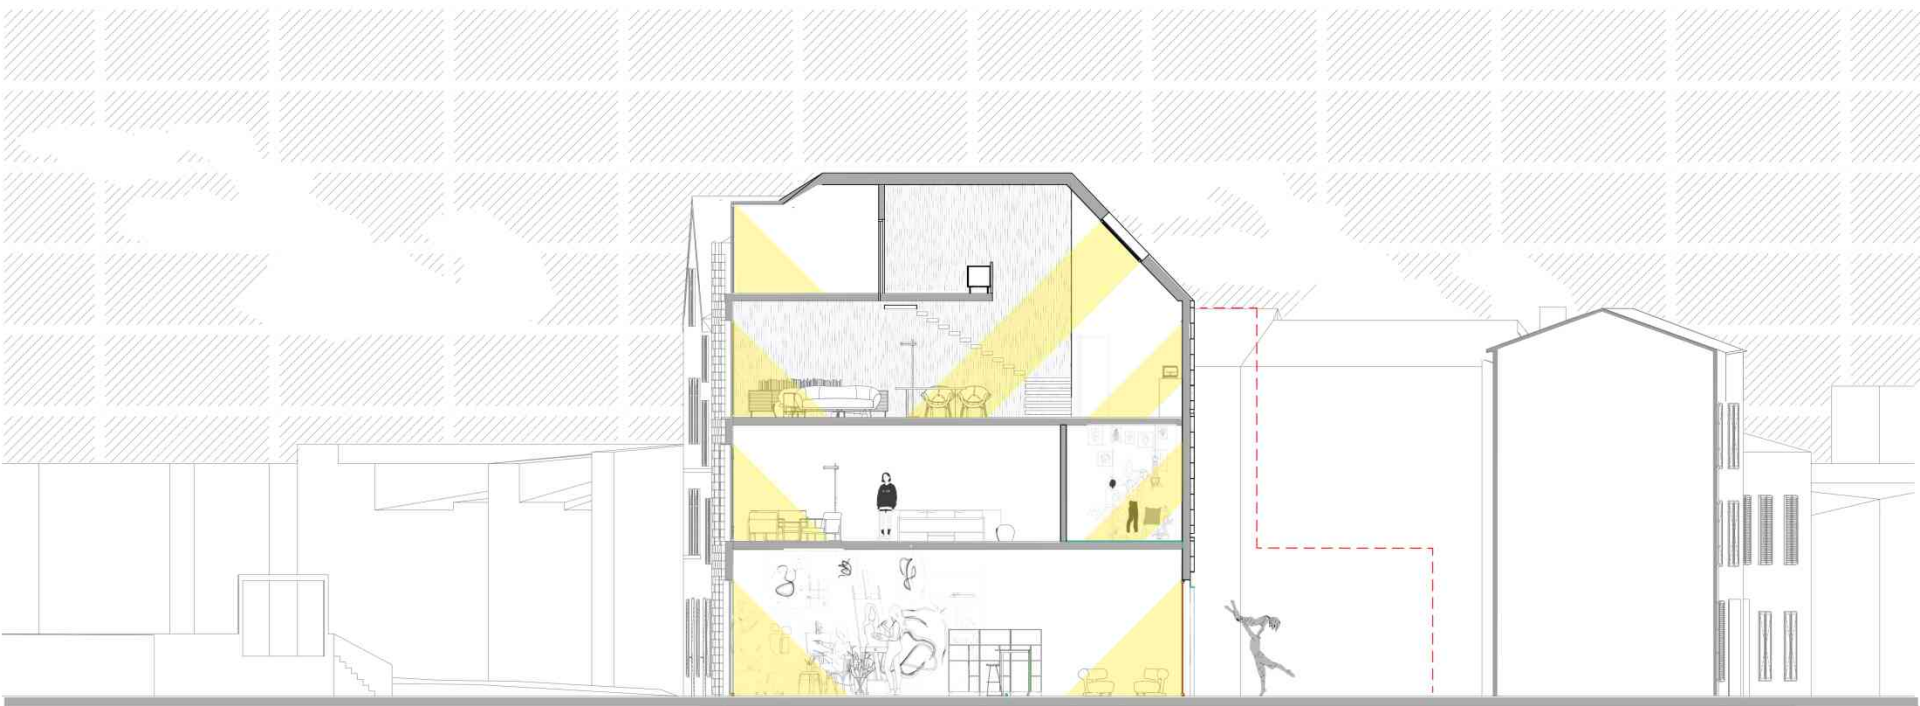





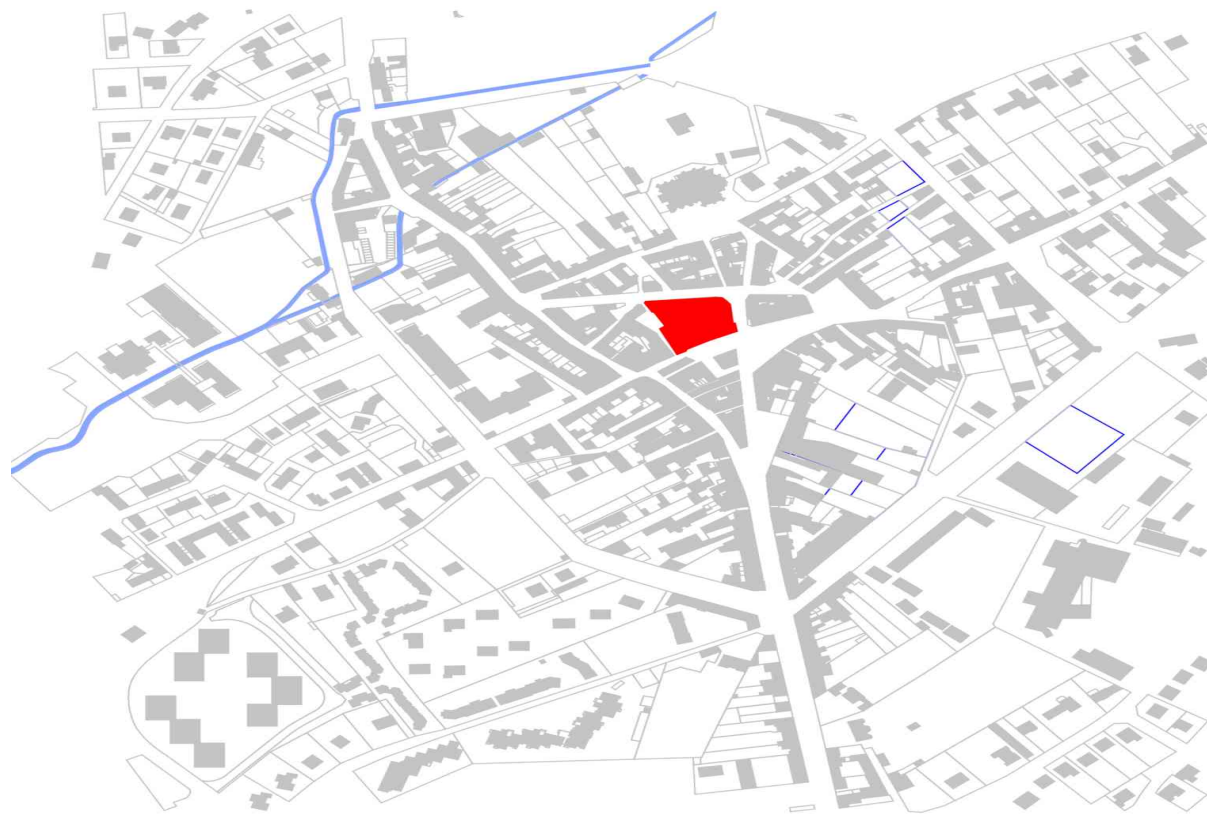

SITUATION DU PROJET

