



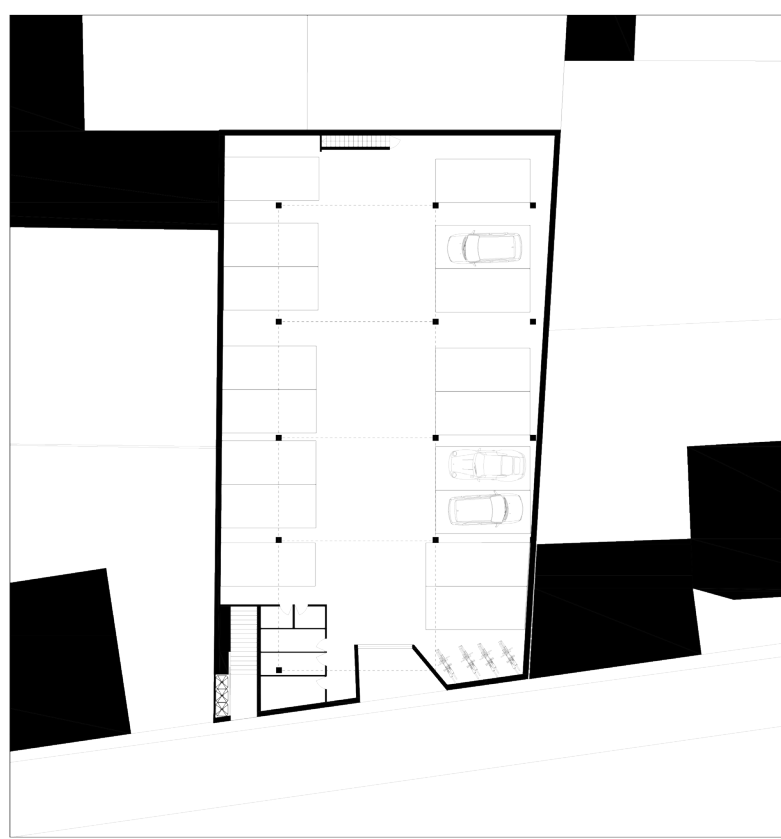


PLAN 1/400


RDC

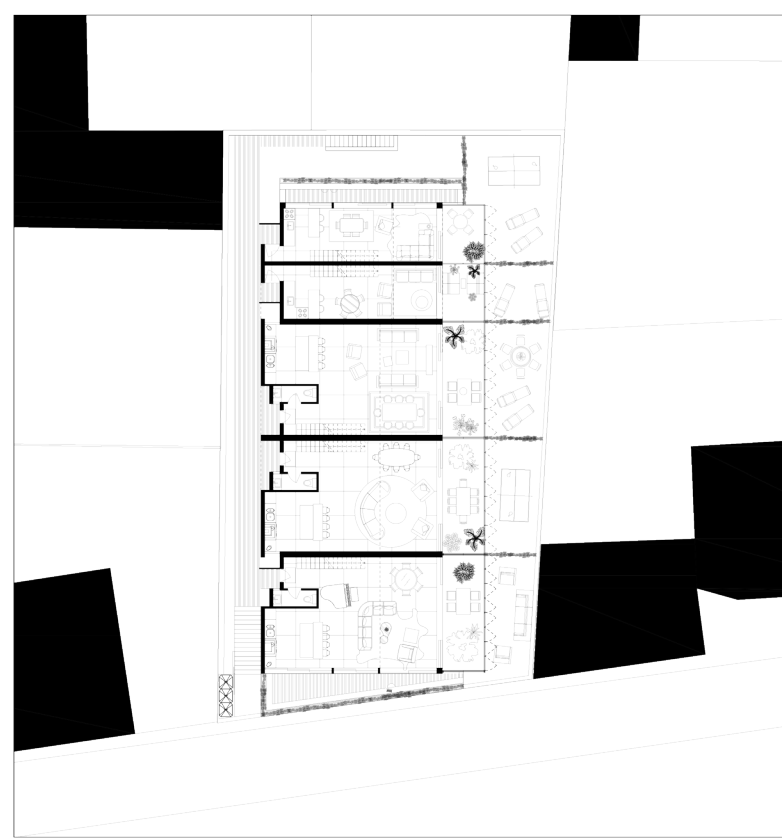


R+1

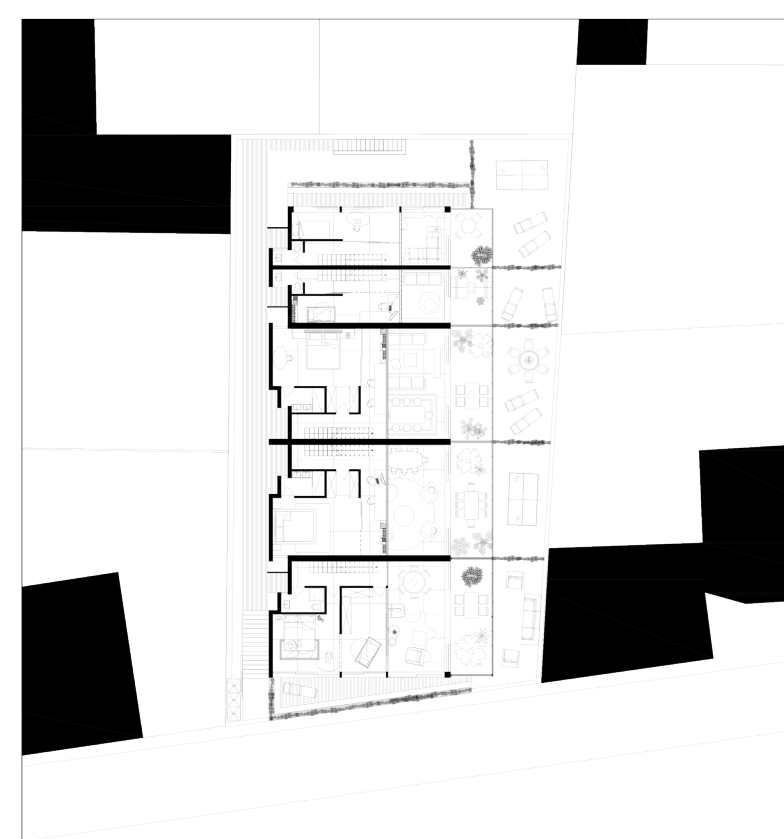


R+2

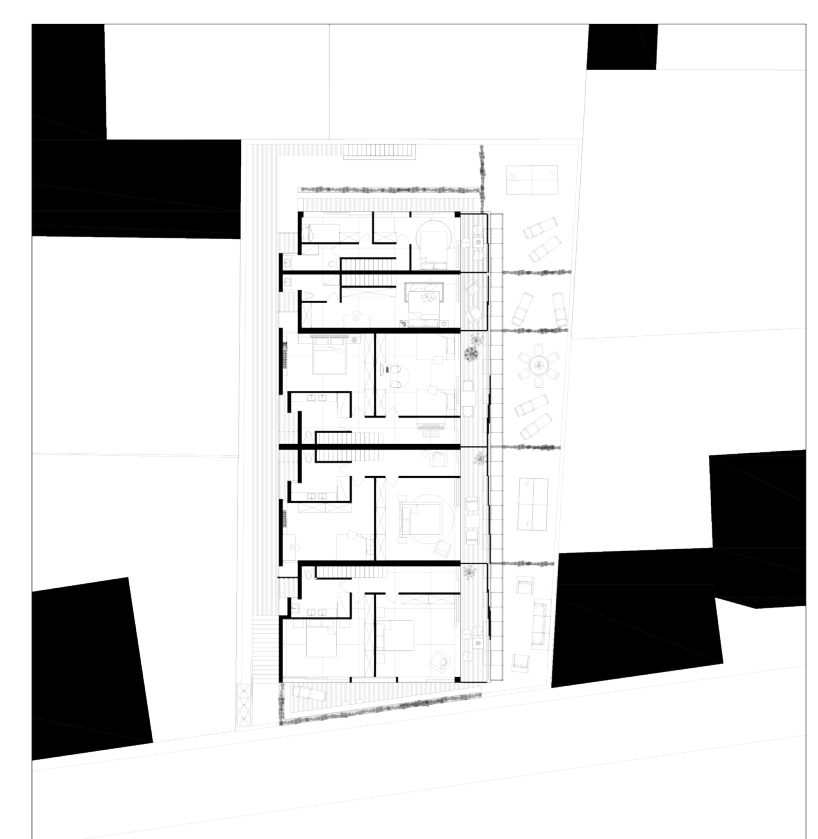


R+3

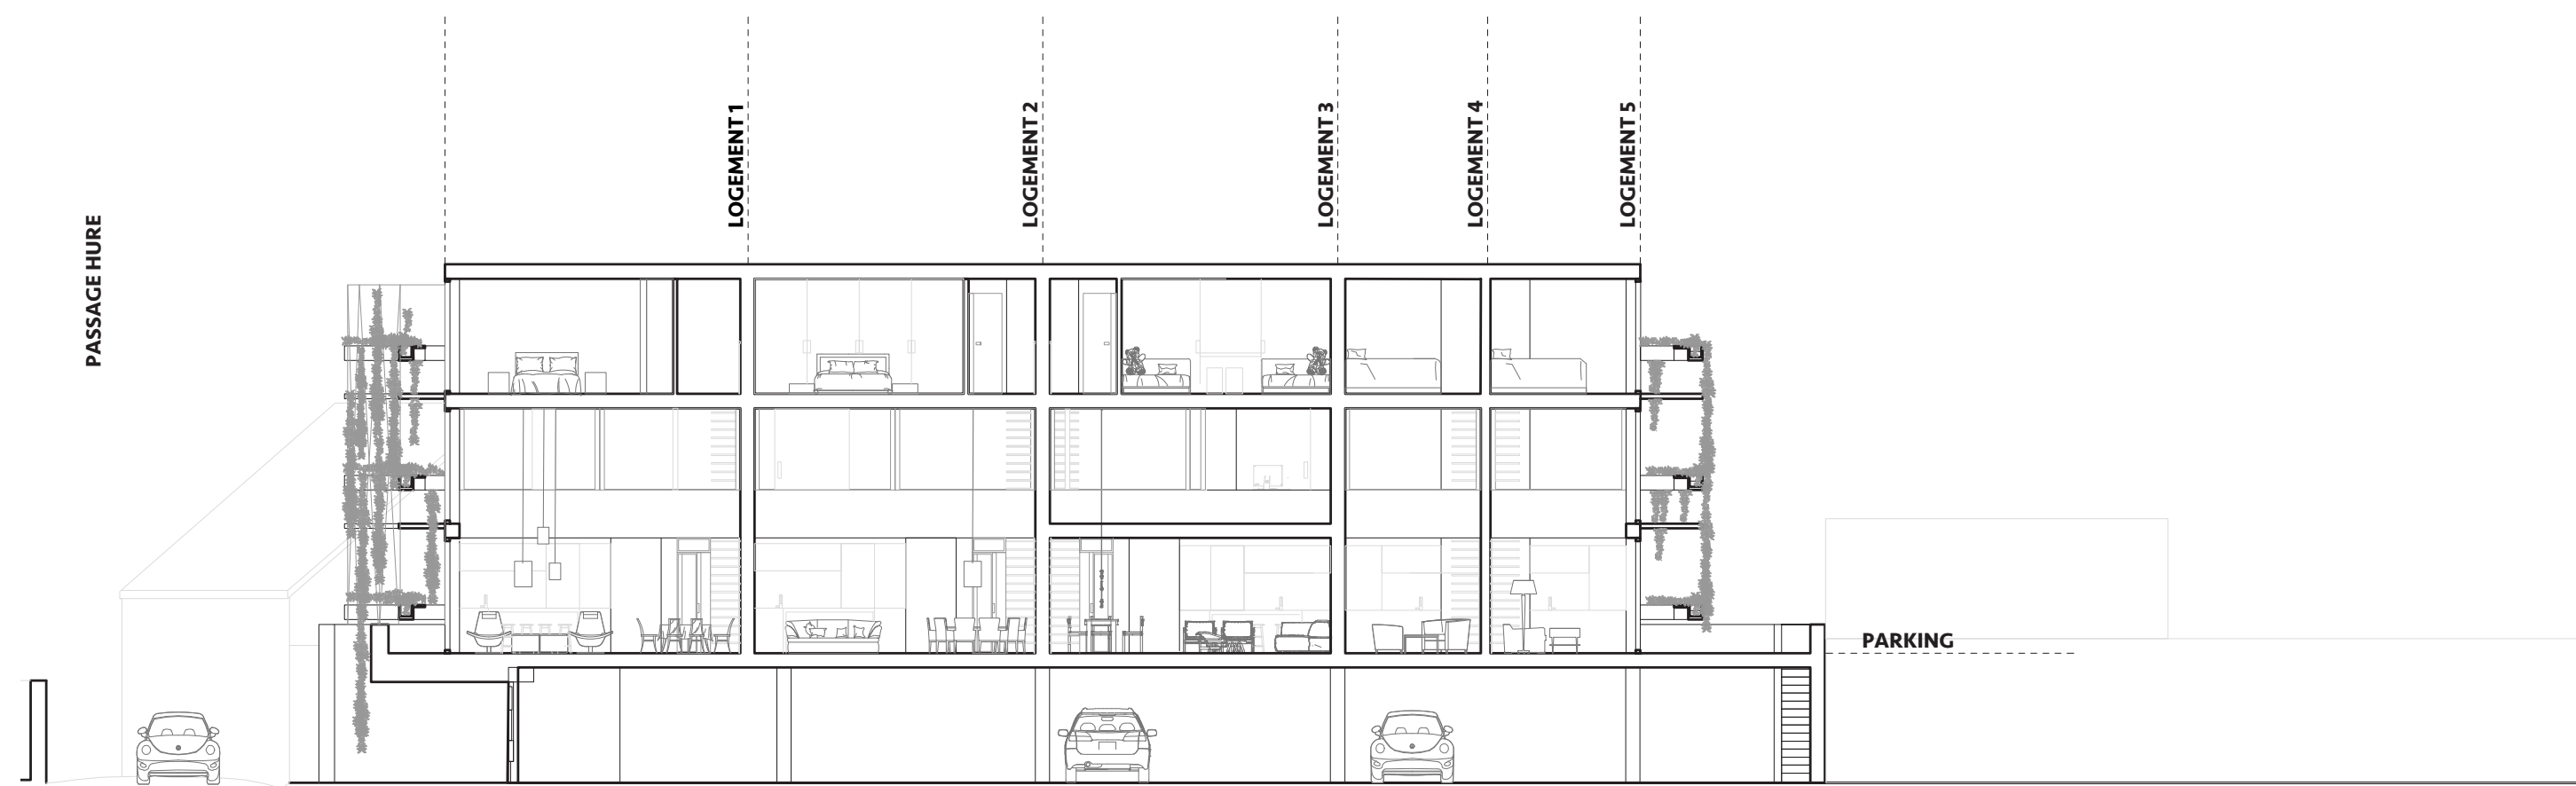

Coupe 1/200

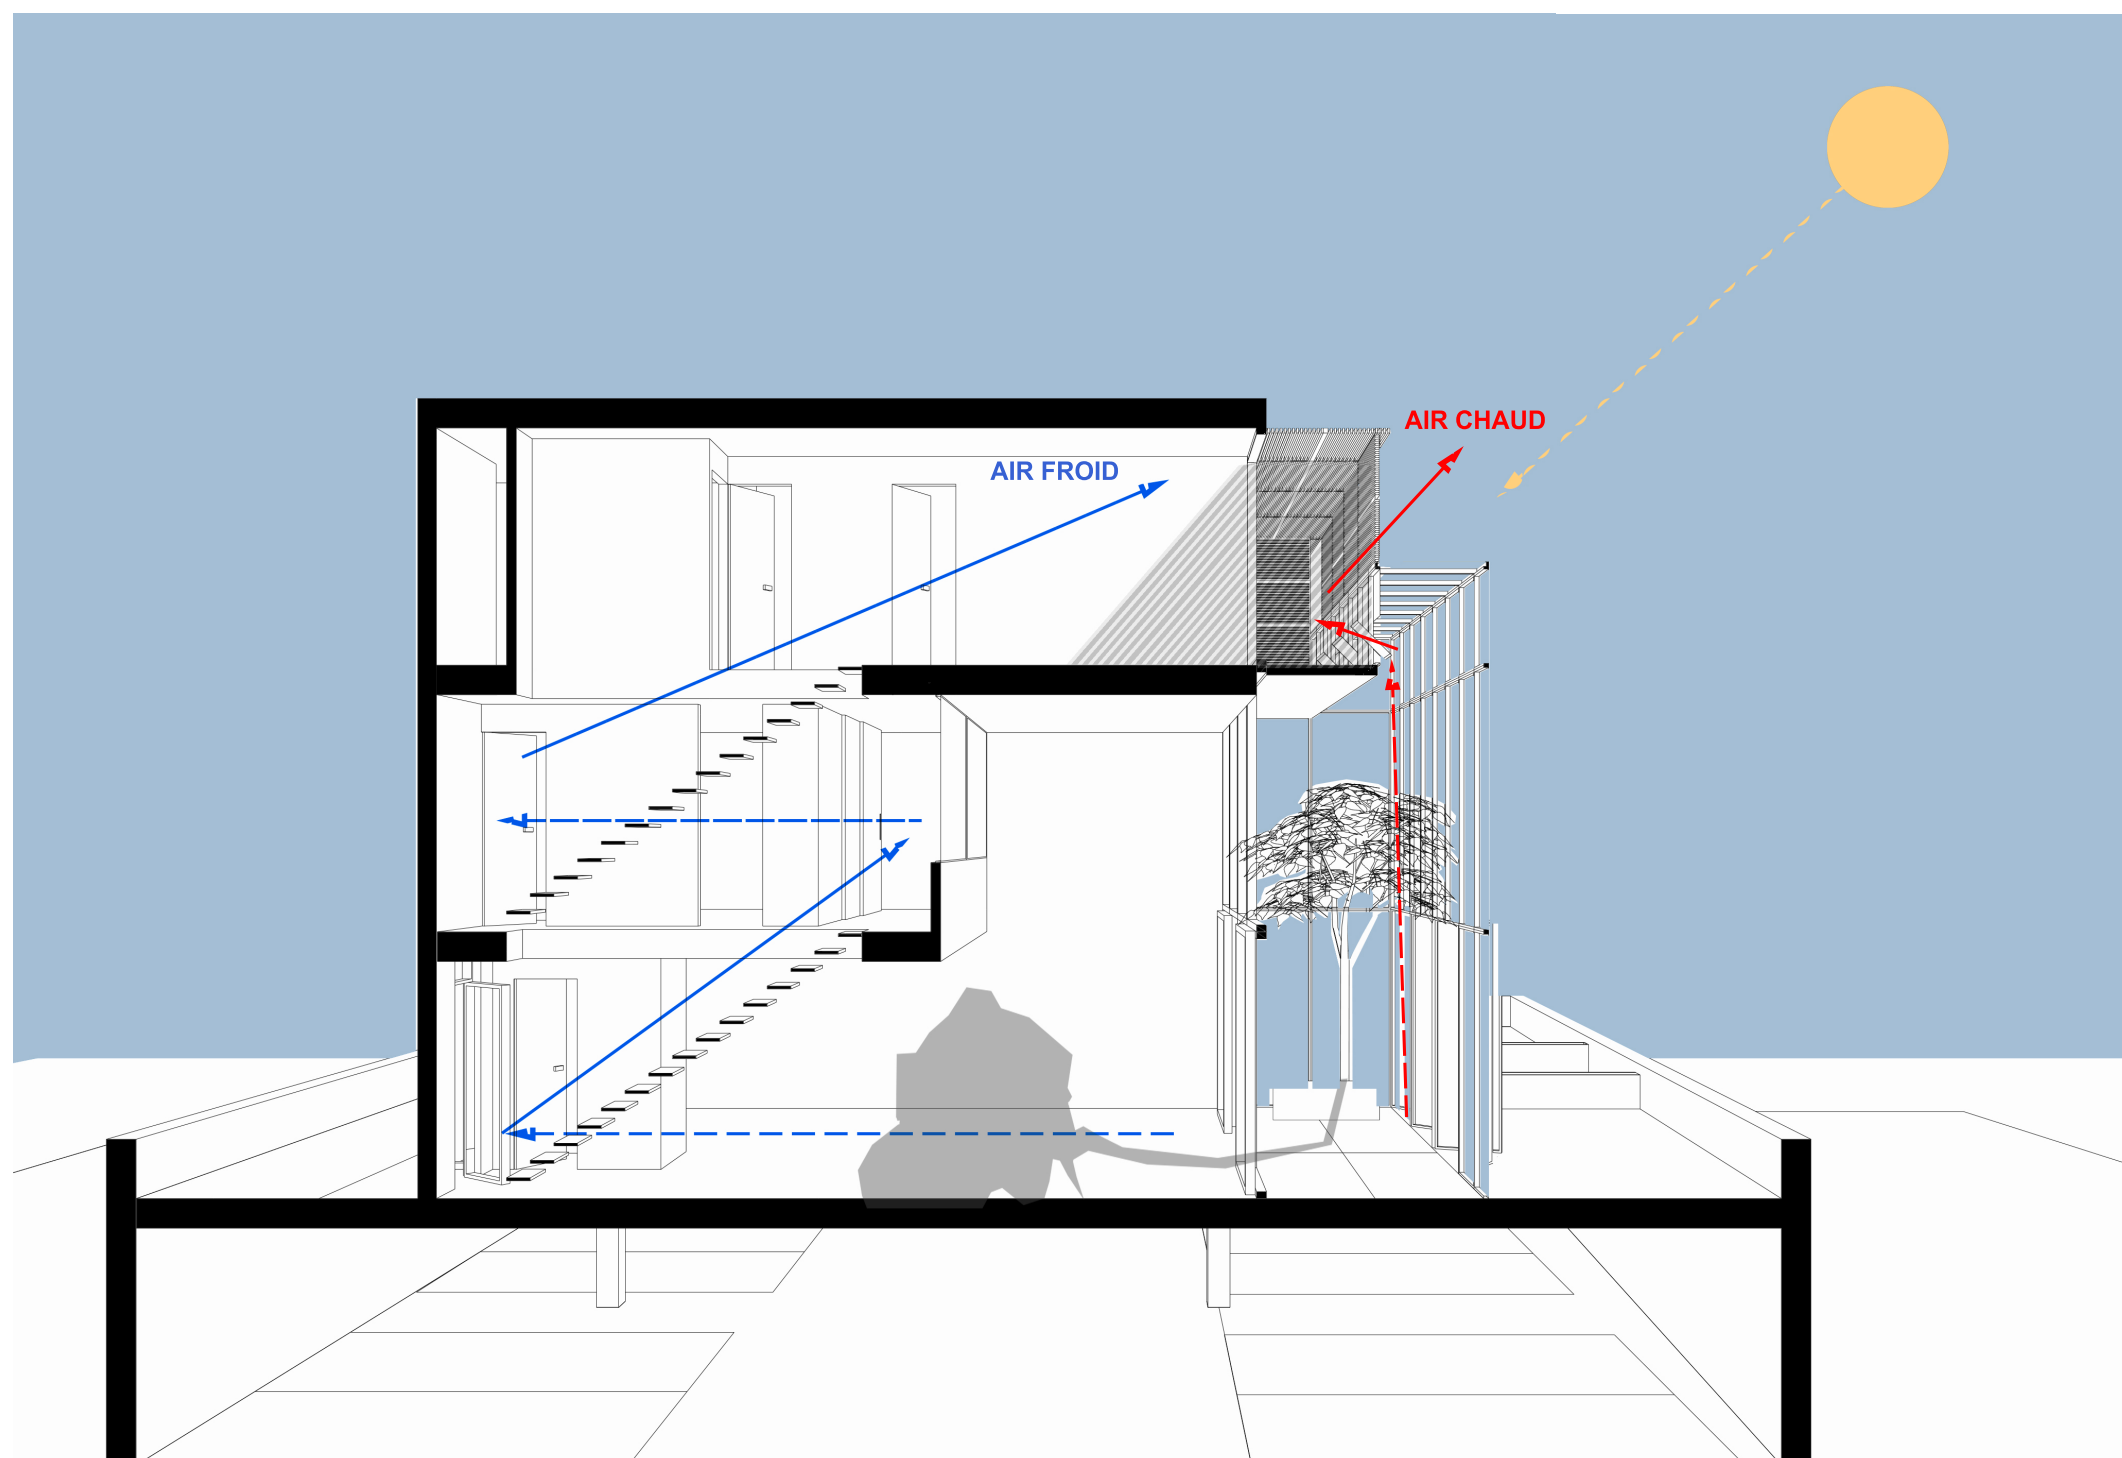

COUPE PERSPECTIVE, ENVELOPPE AU SERVICE DU CONFORT THERMIQUE

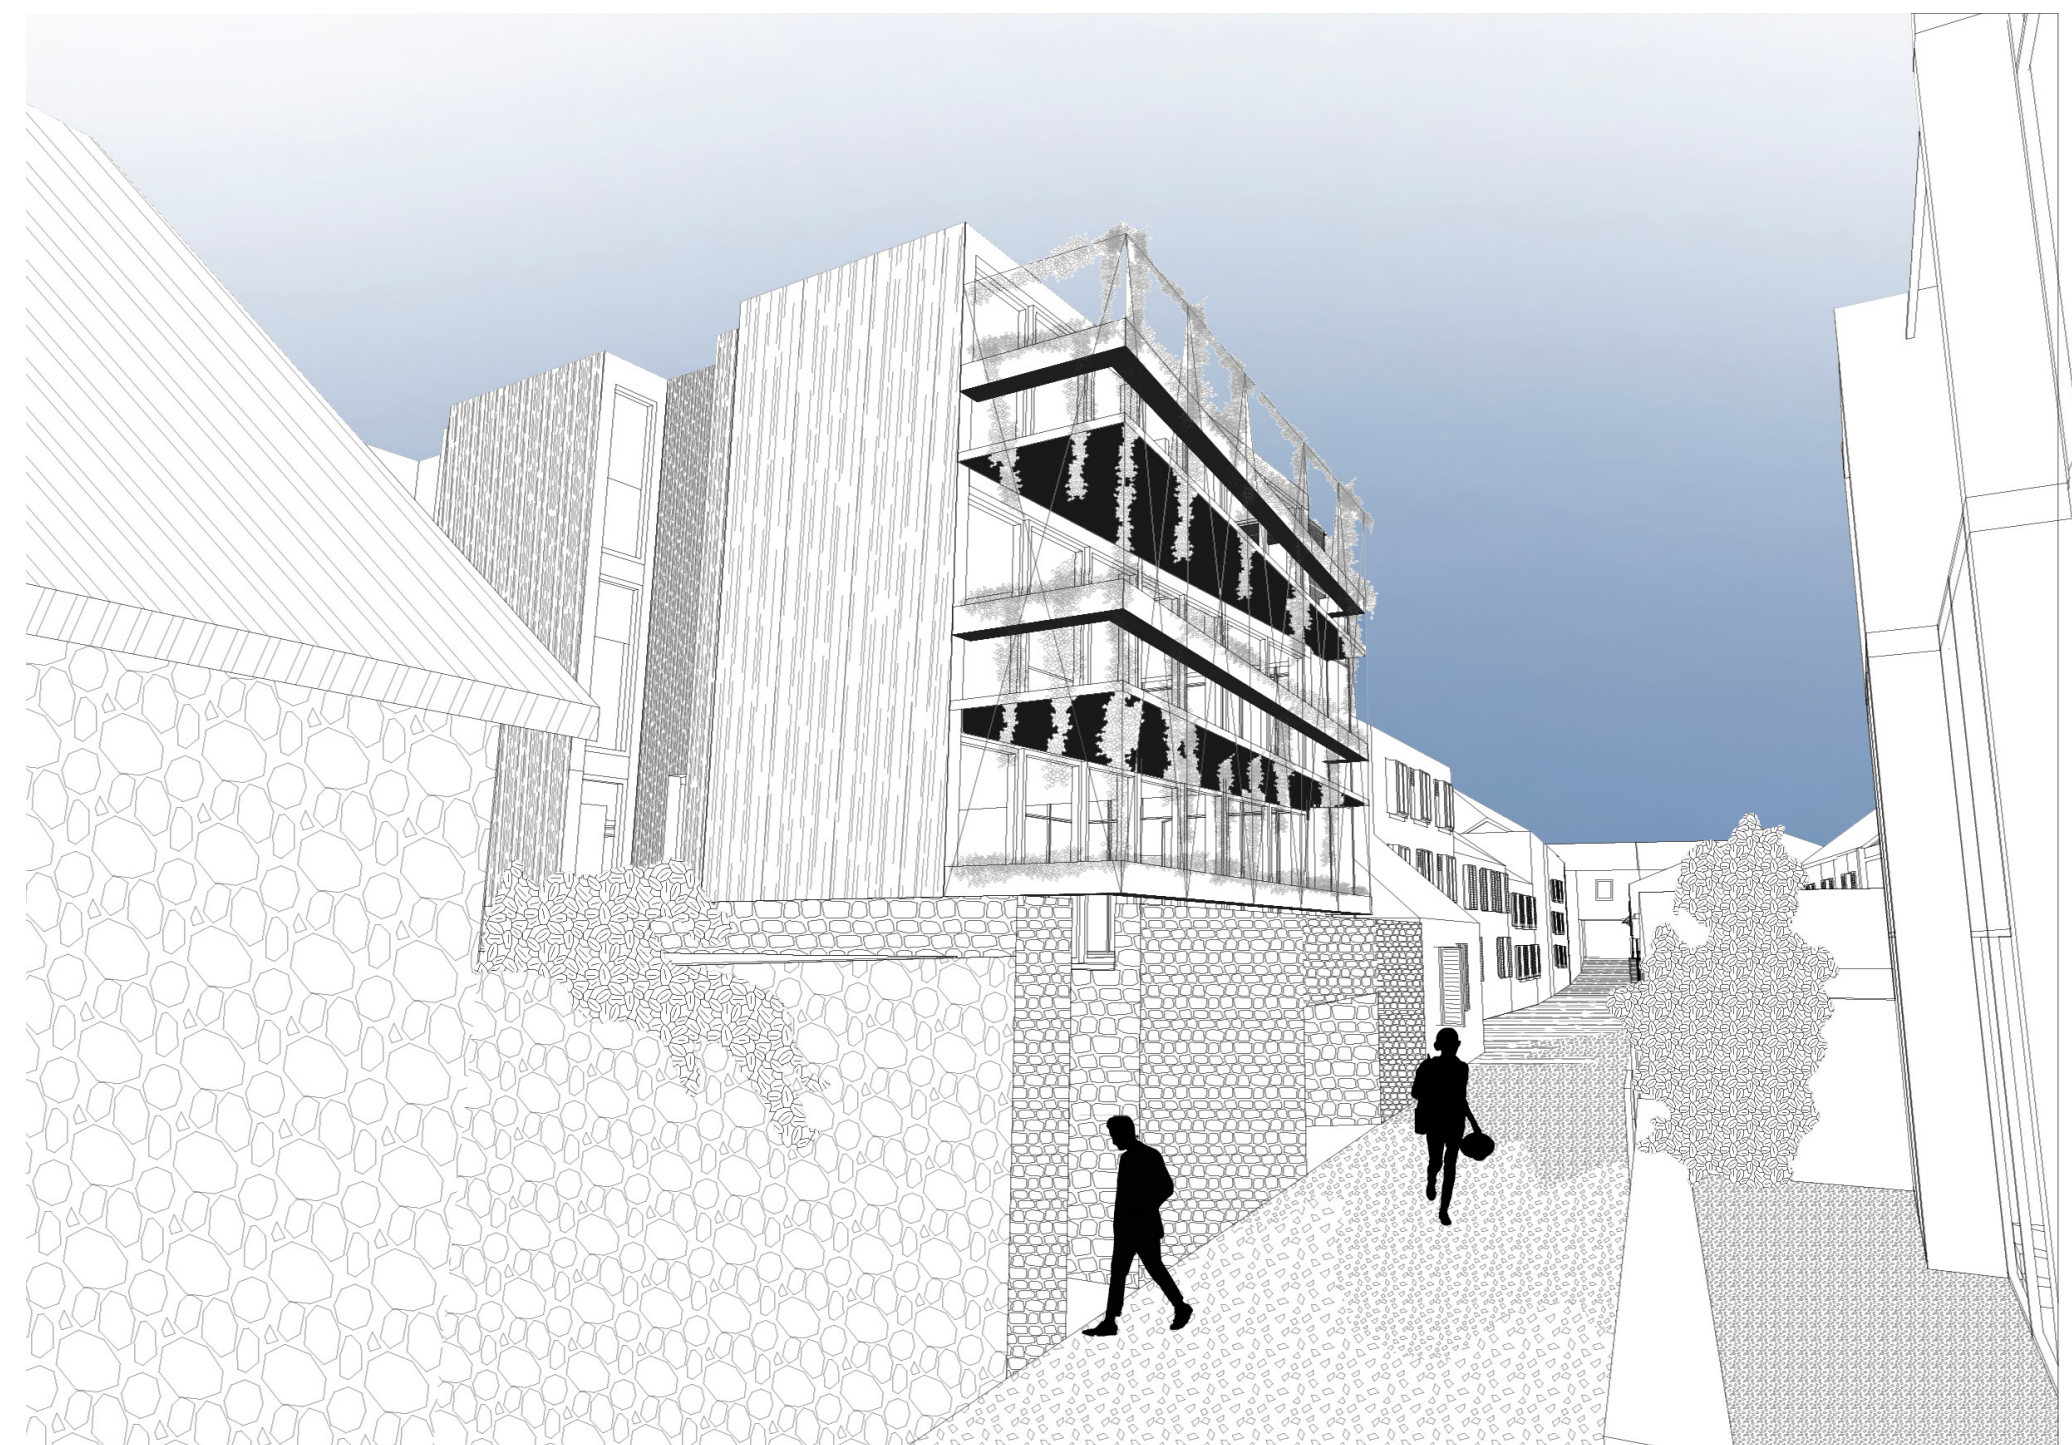

AXONOMETRIE 1/100