MAGNY-EN-VEXIN

Une potentialité non reconnue

Une volonté de conservation

UNE VILLE ACCESSIBLE

CARTE VOIRIES

Ech 1/5000

Voies d'accès

Les rues sont étroites et sinueuses mais comprensées par plusieurs places

LES PLACES

Des espaces dévalorisés

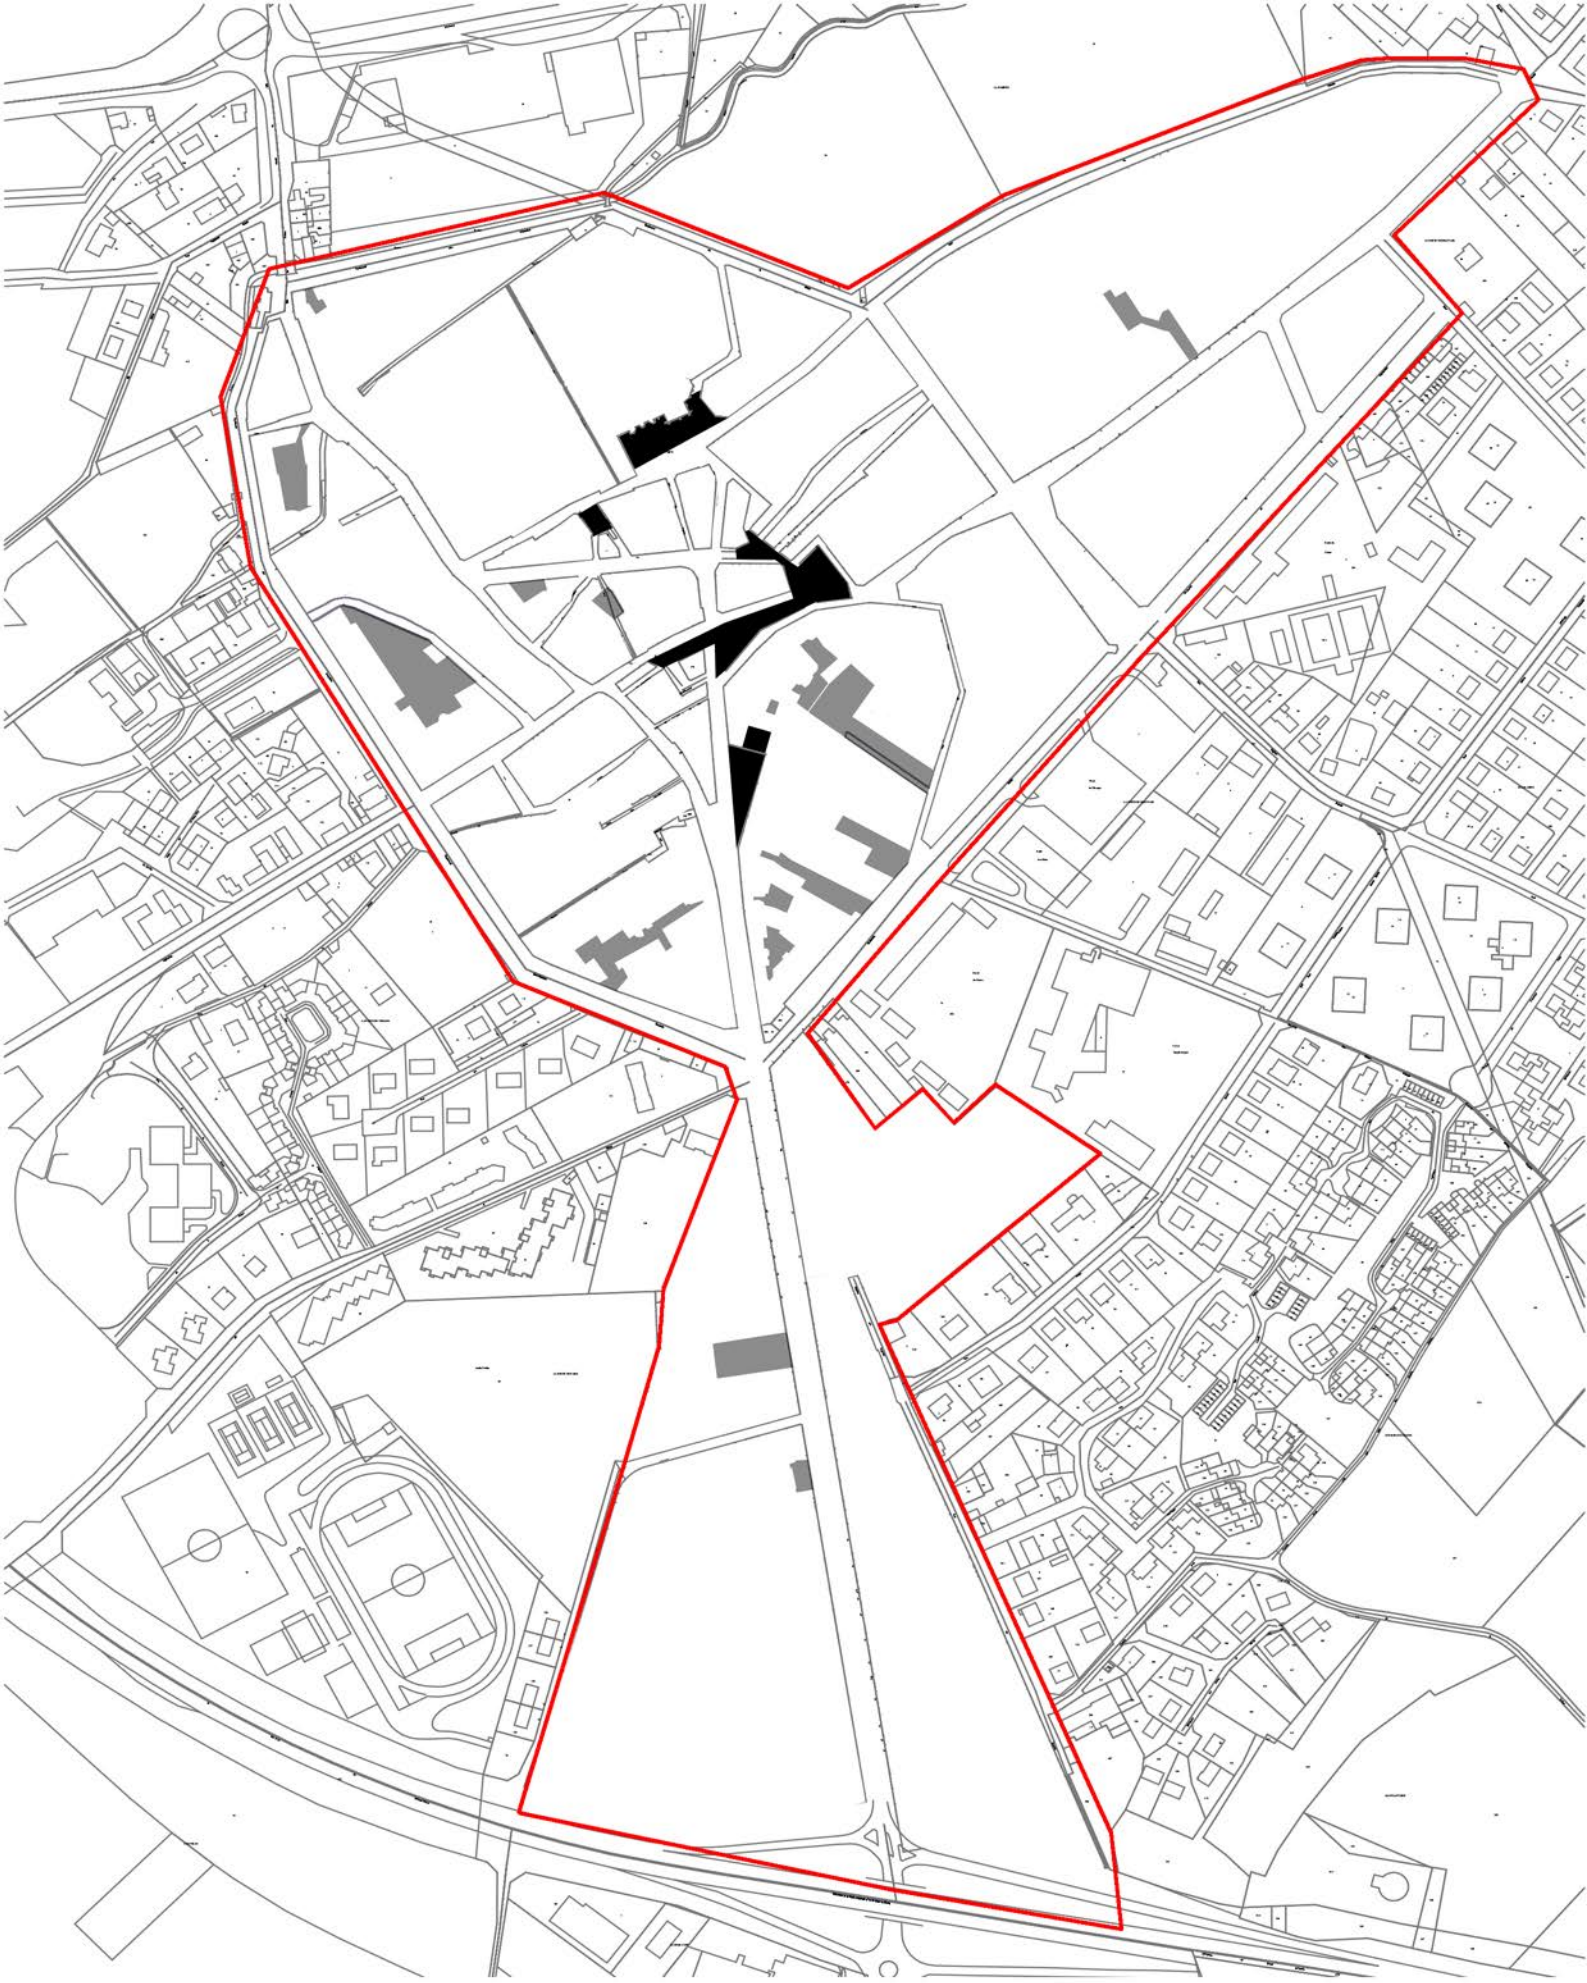

USAGE DE LA VILLE: ESPACES EN CREUX

Ech 1/5000

Cours interstitielles

Places publiques

Place de la halle dans les années 1900

Place de la halle aujourd'hui

Le grand cerf aujourd'hui dans les années 1900

Le grand cerf aujourd'hui

hôtel de ville dans les années 1900

hôtel de ville aujourd'hui

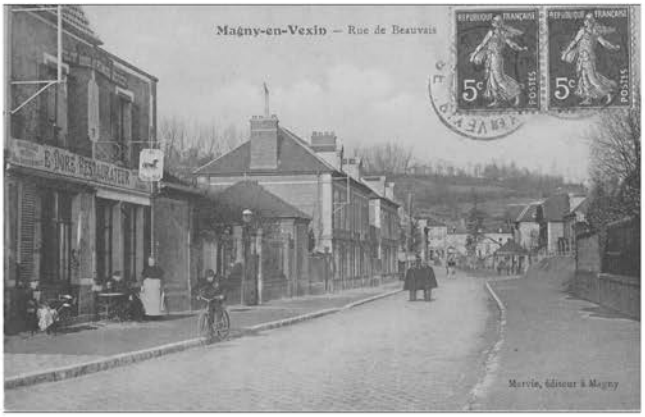

Rue de Beauvais dans les années 1900

Rue de Beauvais aujourd'hui

USAGE DE LA VILLE: PLACE DE L'AUTOMOBILE

Ech 1/5000

Zones de stationnement

Rue de Paris

Place Potiquet

Rue du Point du Jour

Rue Nationale

Place Potiquet

Rue du Point du Jour

USAGE DE LA VILLE: AIRES DE STATIONNEMENT

Quelle place pour la voiture en ville ?

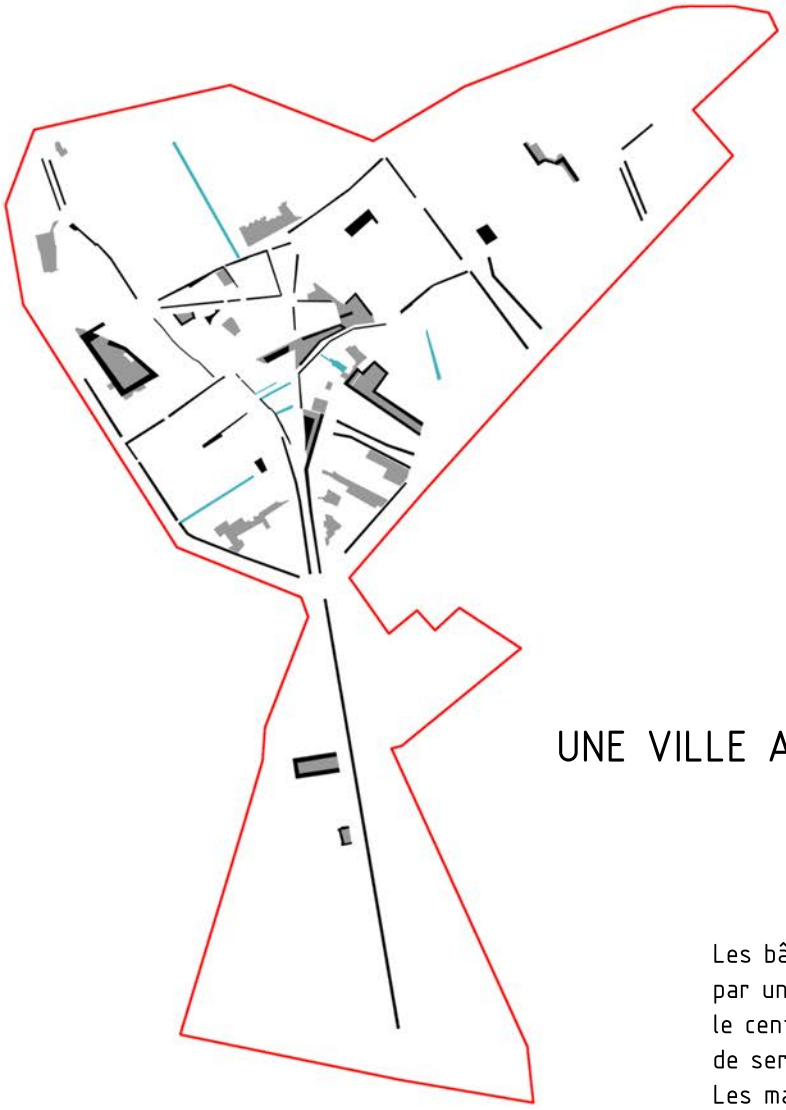

Voies pietonnes

Aires de stationnement

Places et cours

UNE VILLE AEREE PAR DES ESPACES PUBLICs, DEVALORISES

Les bâtiments du centre ouvrent le plus souvent sur la rue par une vitrine de commerce.
le centre ancien allie les fonctions résidentielle, commerciale, de services.
Les maisons des faubourgs sont de petite taille, même si quelques belles demeures sont présentes dans le quartier. (rue de Beauvais)

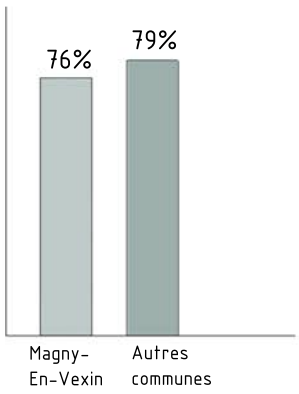

TRANSPORT VERS LE LIEU DE TRAVAIL

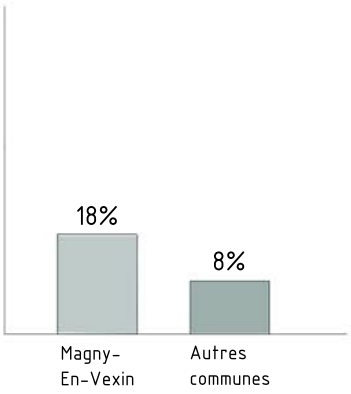

UTILISATION DE LA VOITURE

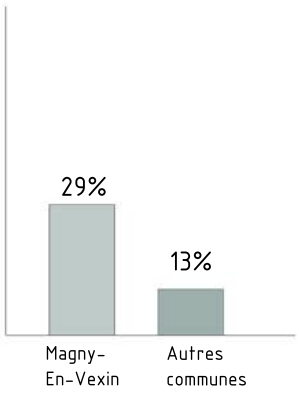

LIEU DE TRAVAIL

LE BÂTI

Un patrimoine emblématique

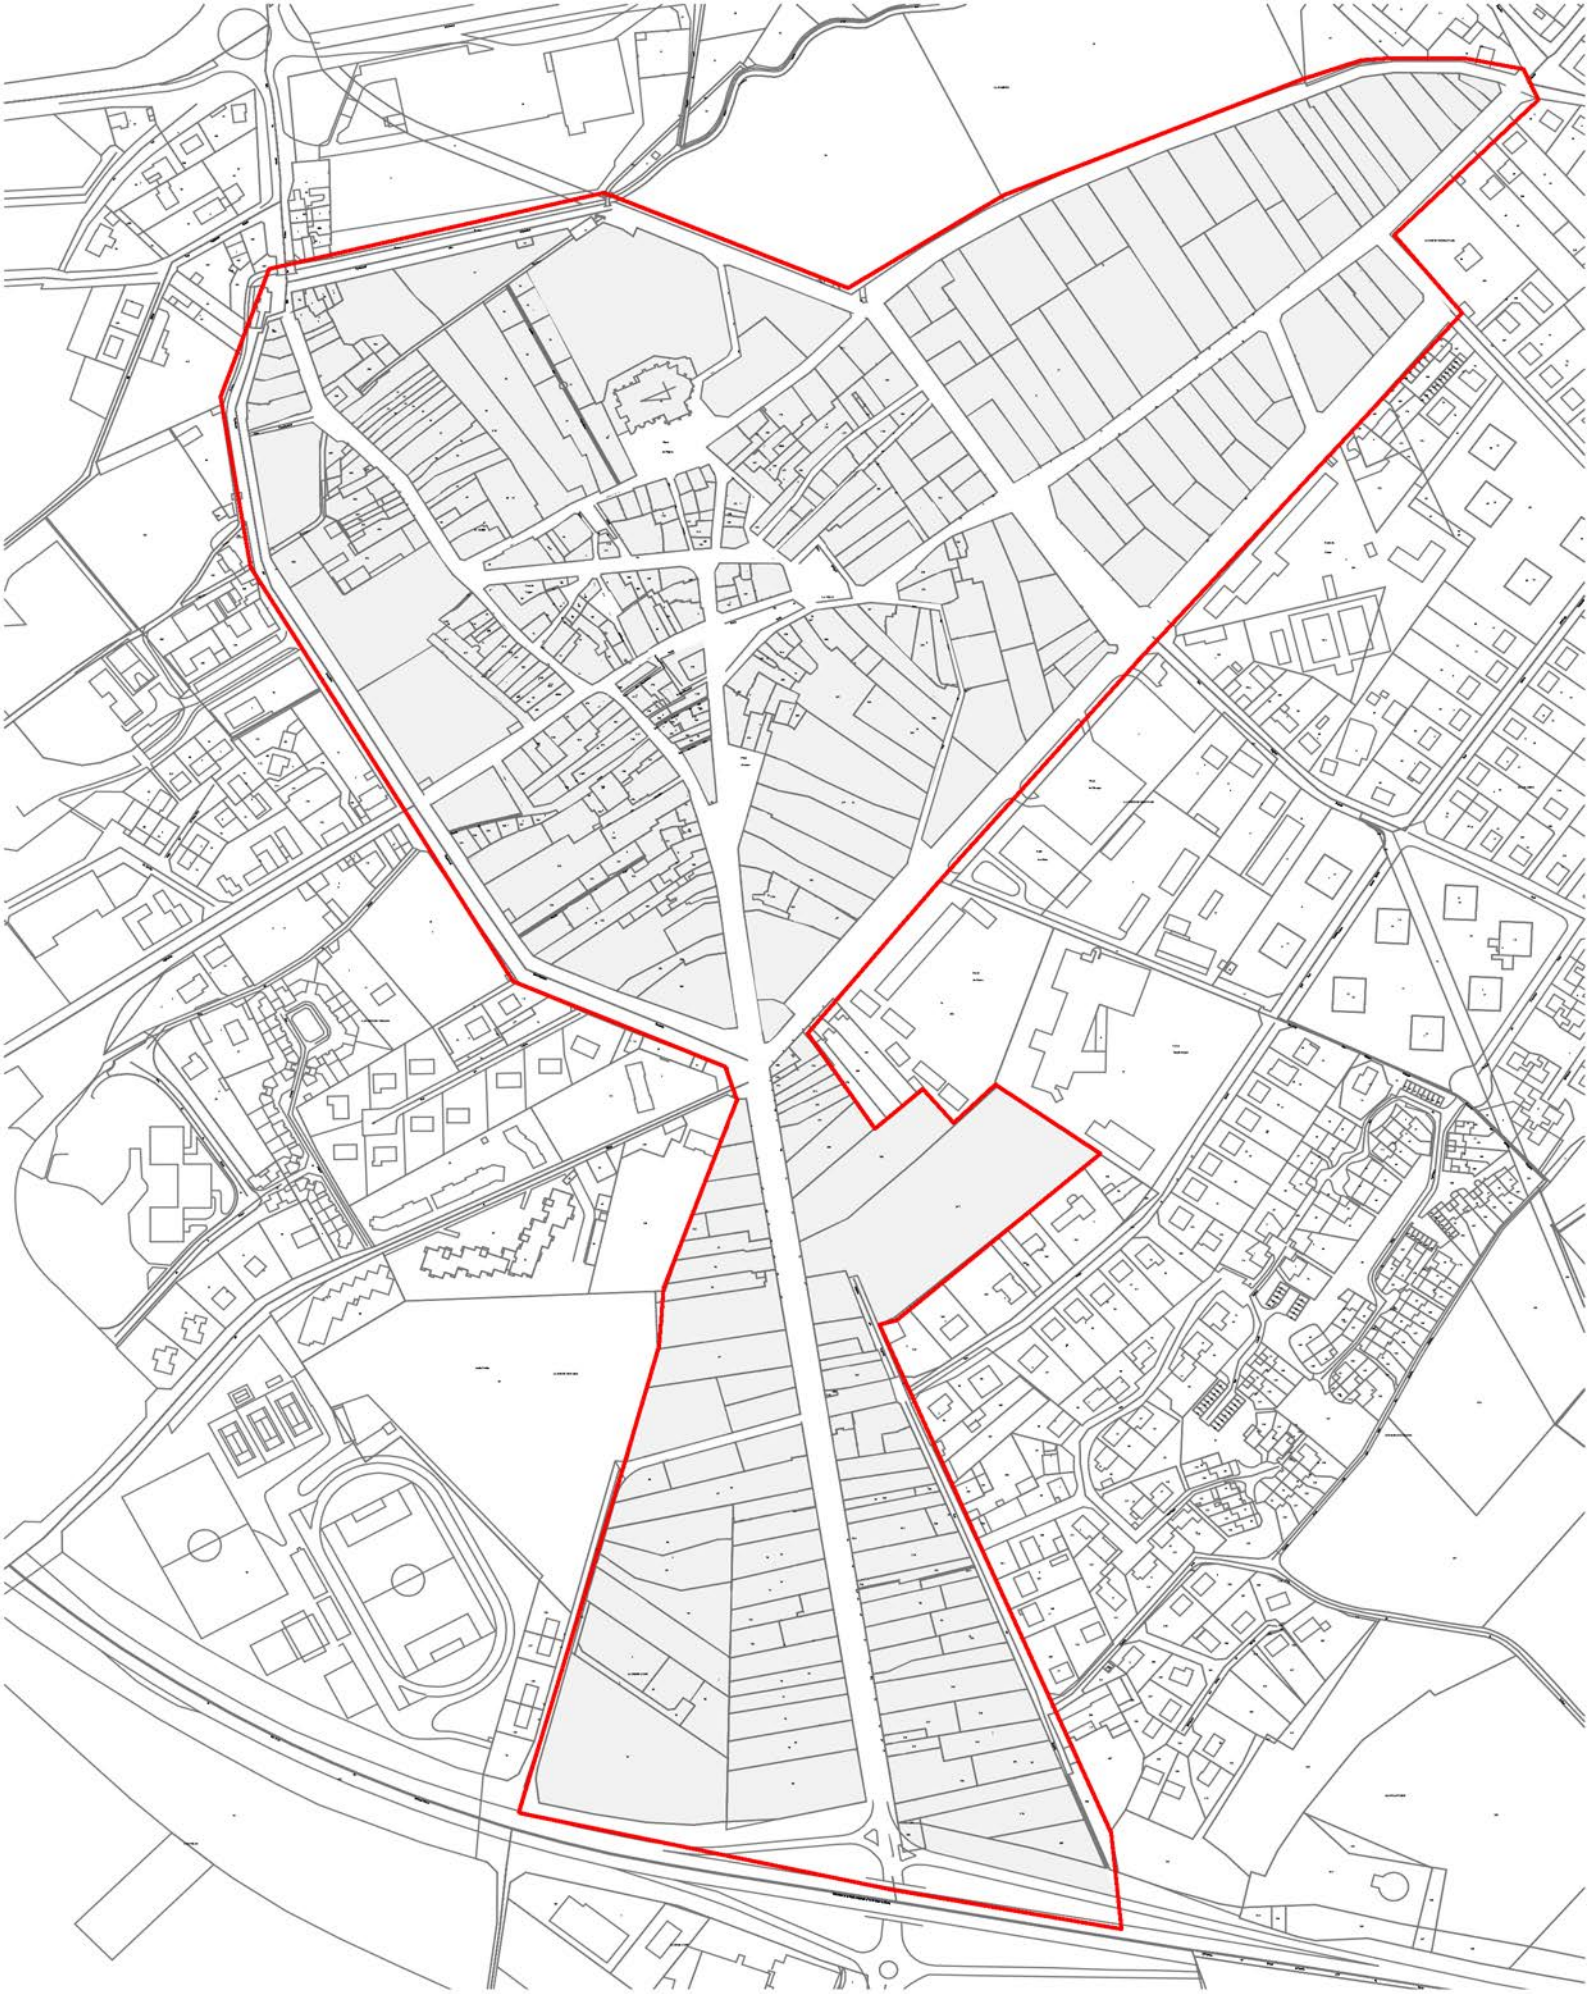

DECOUPAGE PARCELLAIRE

Ech 1/5000

Les îlots n'ont pas de formes particulières. Le parcellaire est hétérogène et morcelé avec une prédominance de grandes parcelles profondes

Carte d'évolution de la ville

18ème siècle

19ème siècle

19ème siècle

Monuments classés

ÉGLISE
01 Rue Saint Sauveur

Maison Henri II
34 Rue Carnot

Hotel de Briète
22 Place de laHalle

Les deux piliers
63 Rue de Paris

Mairie
35 Avenue Jean Jaurès

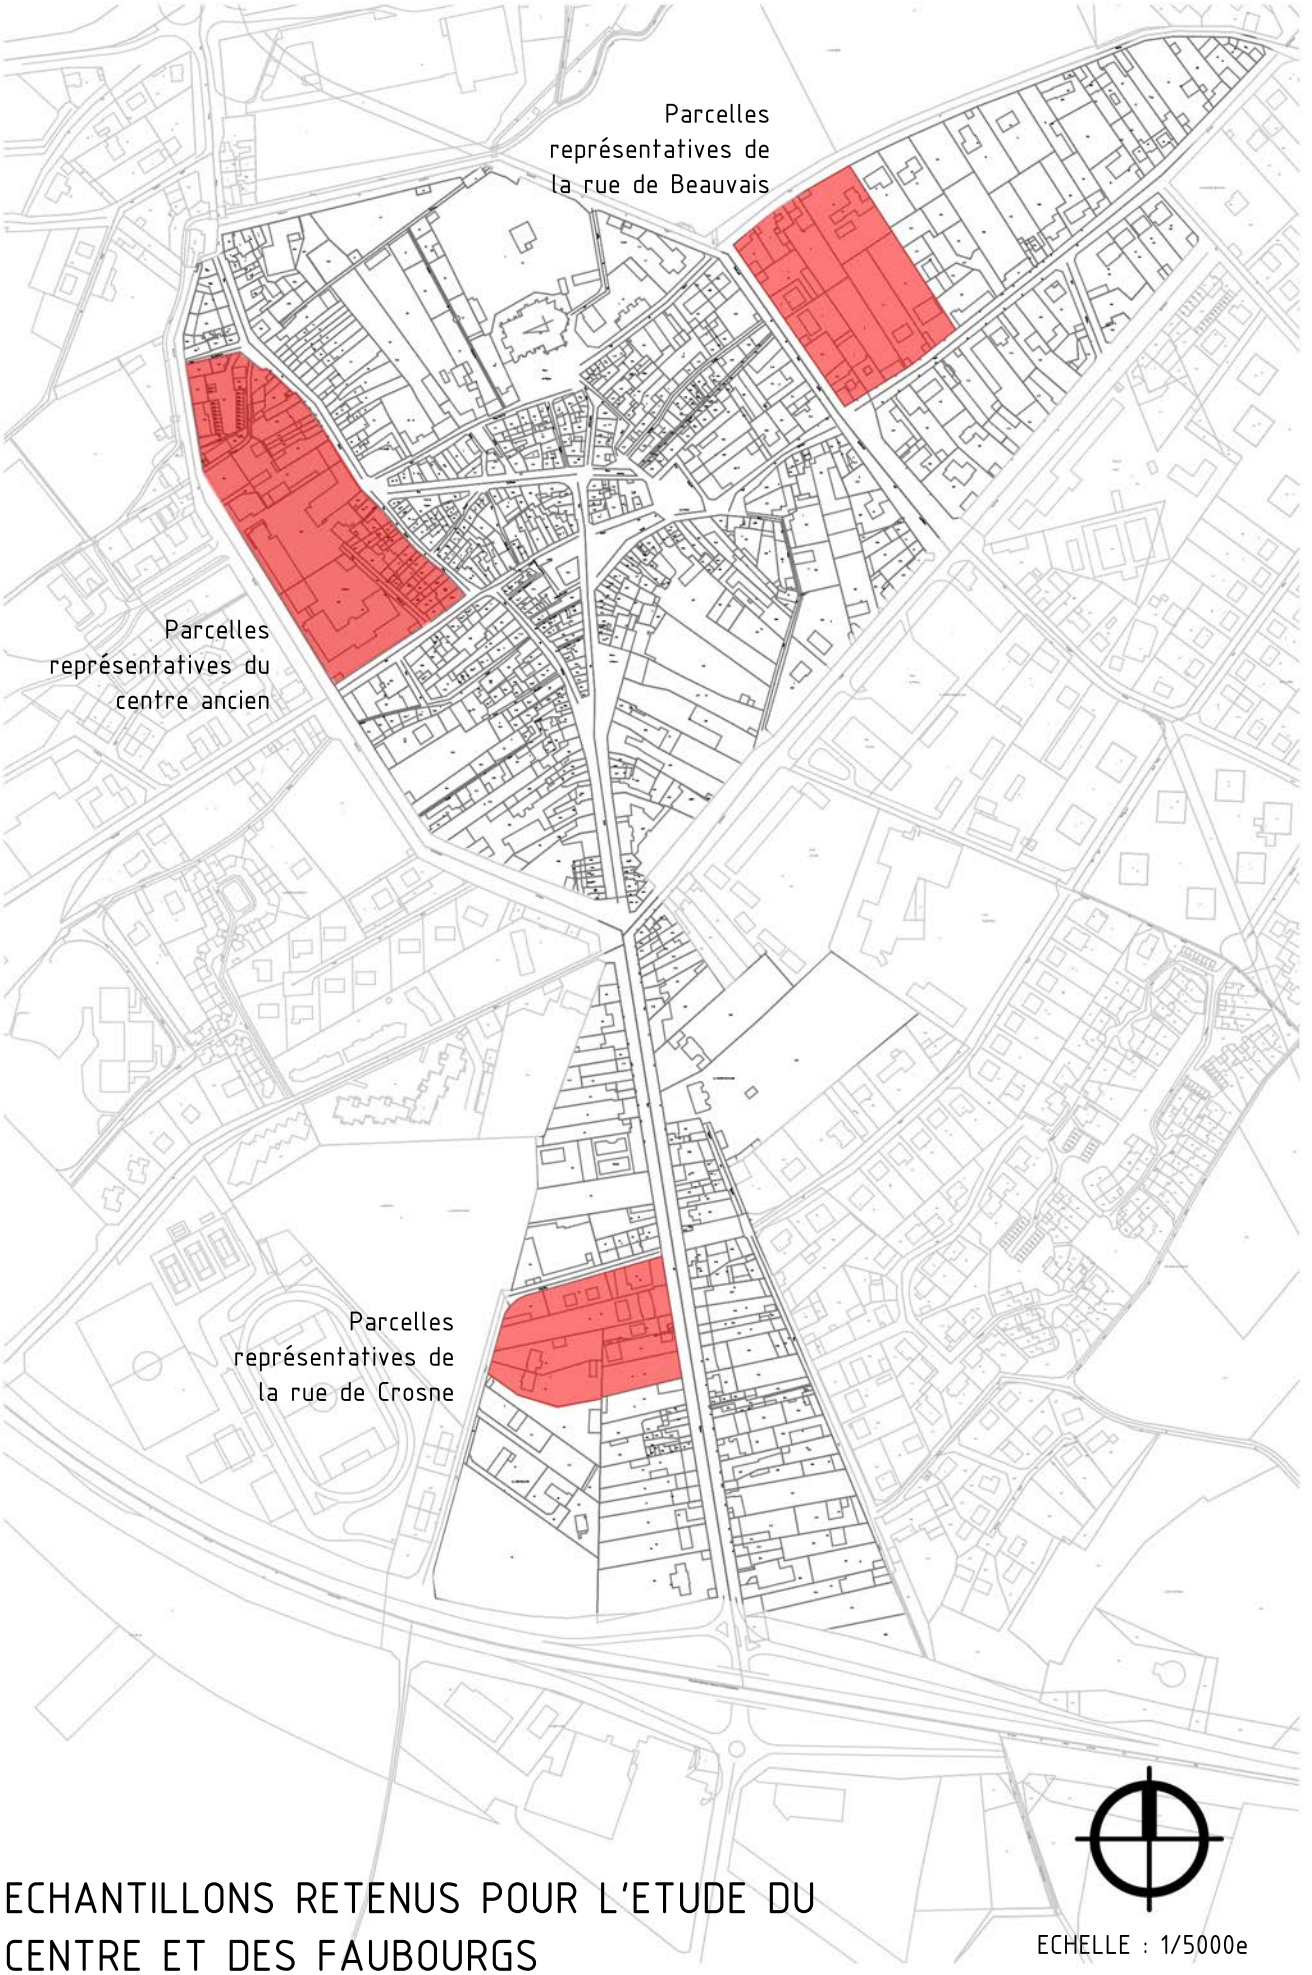

ECHANTILLONS RETENUS POUR L'ETUDE DU CENTRE ET DES FAUBOURGS

ECHELLE : 1/5000e

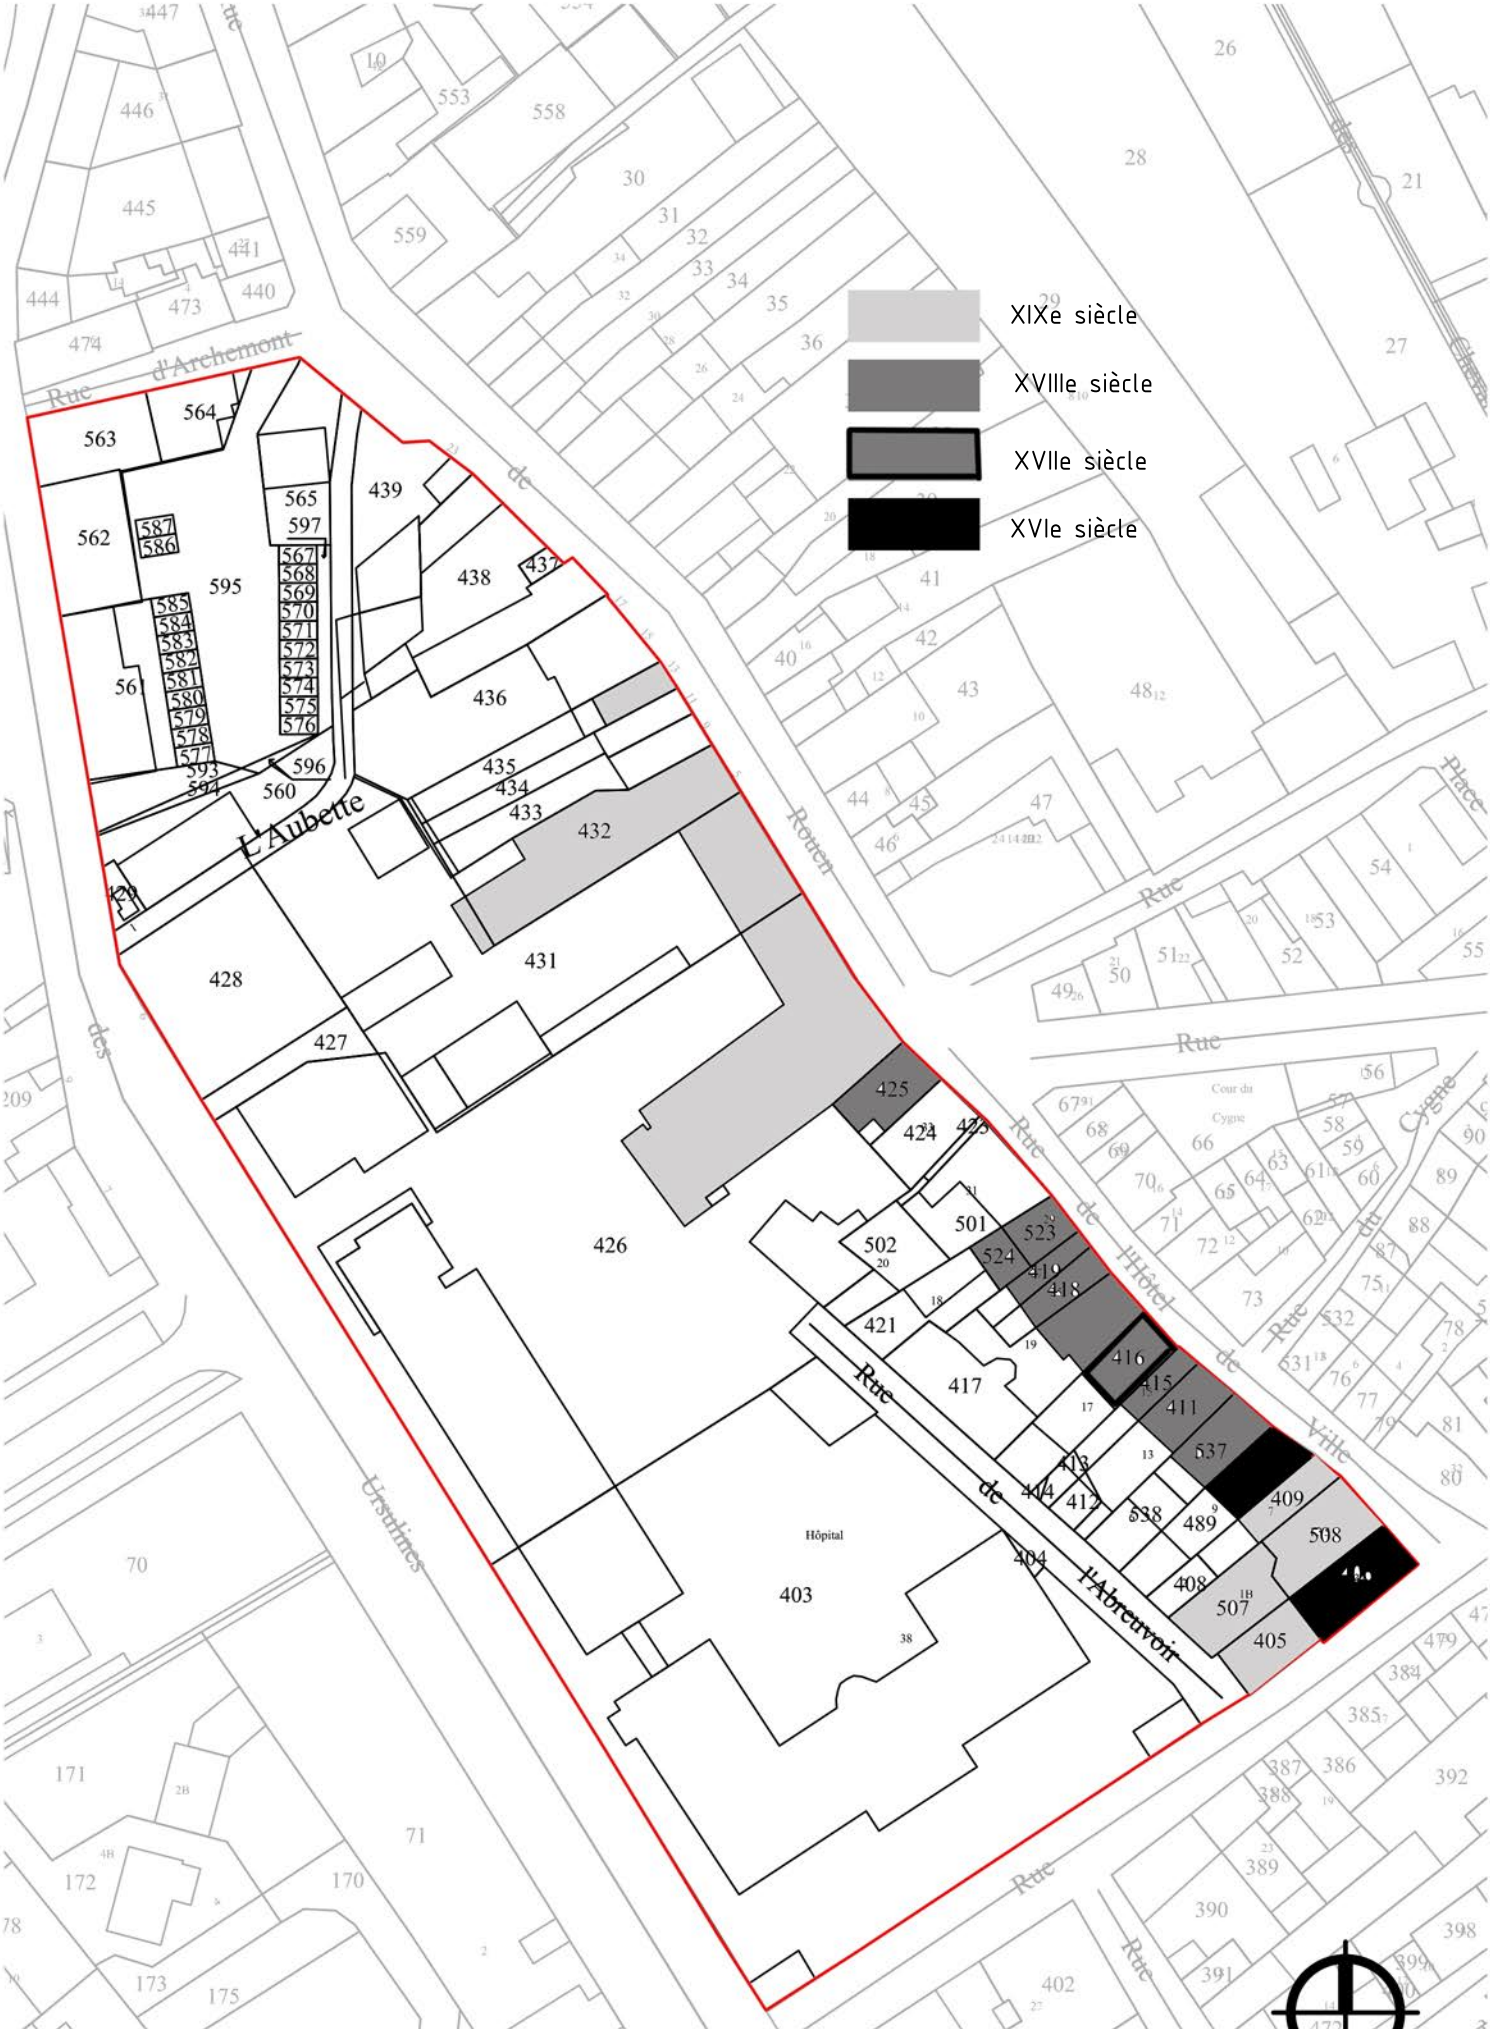

PERIODES DE CONSTRUCTIONS DANS LE CENTRE ANCIEN

ECHELLE : 1/1000e

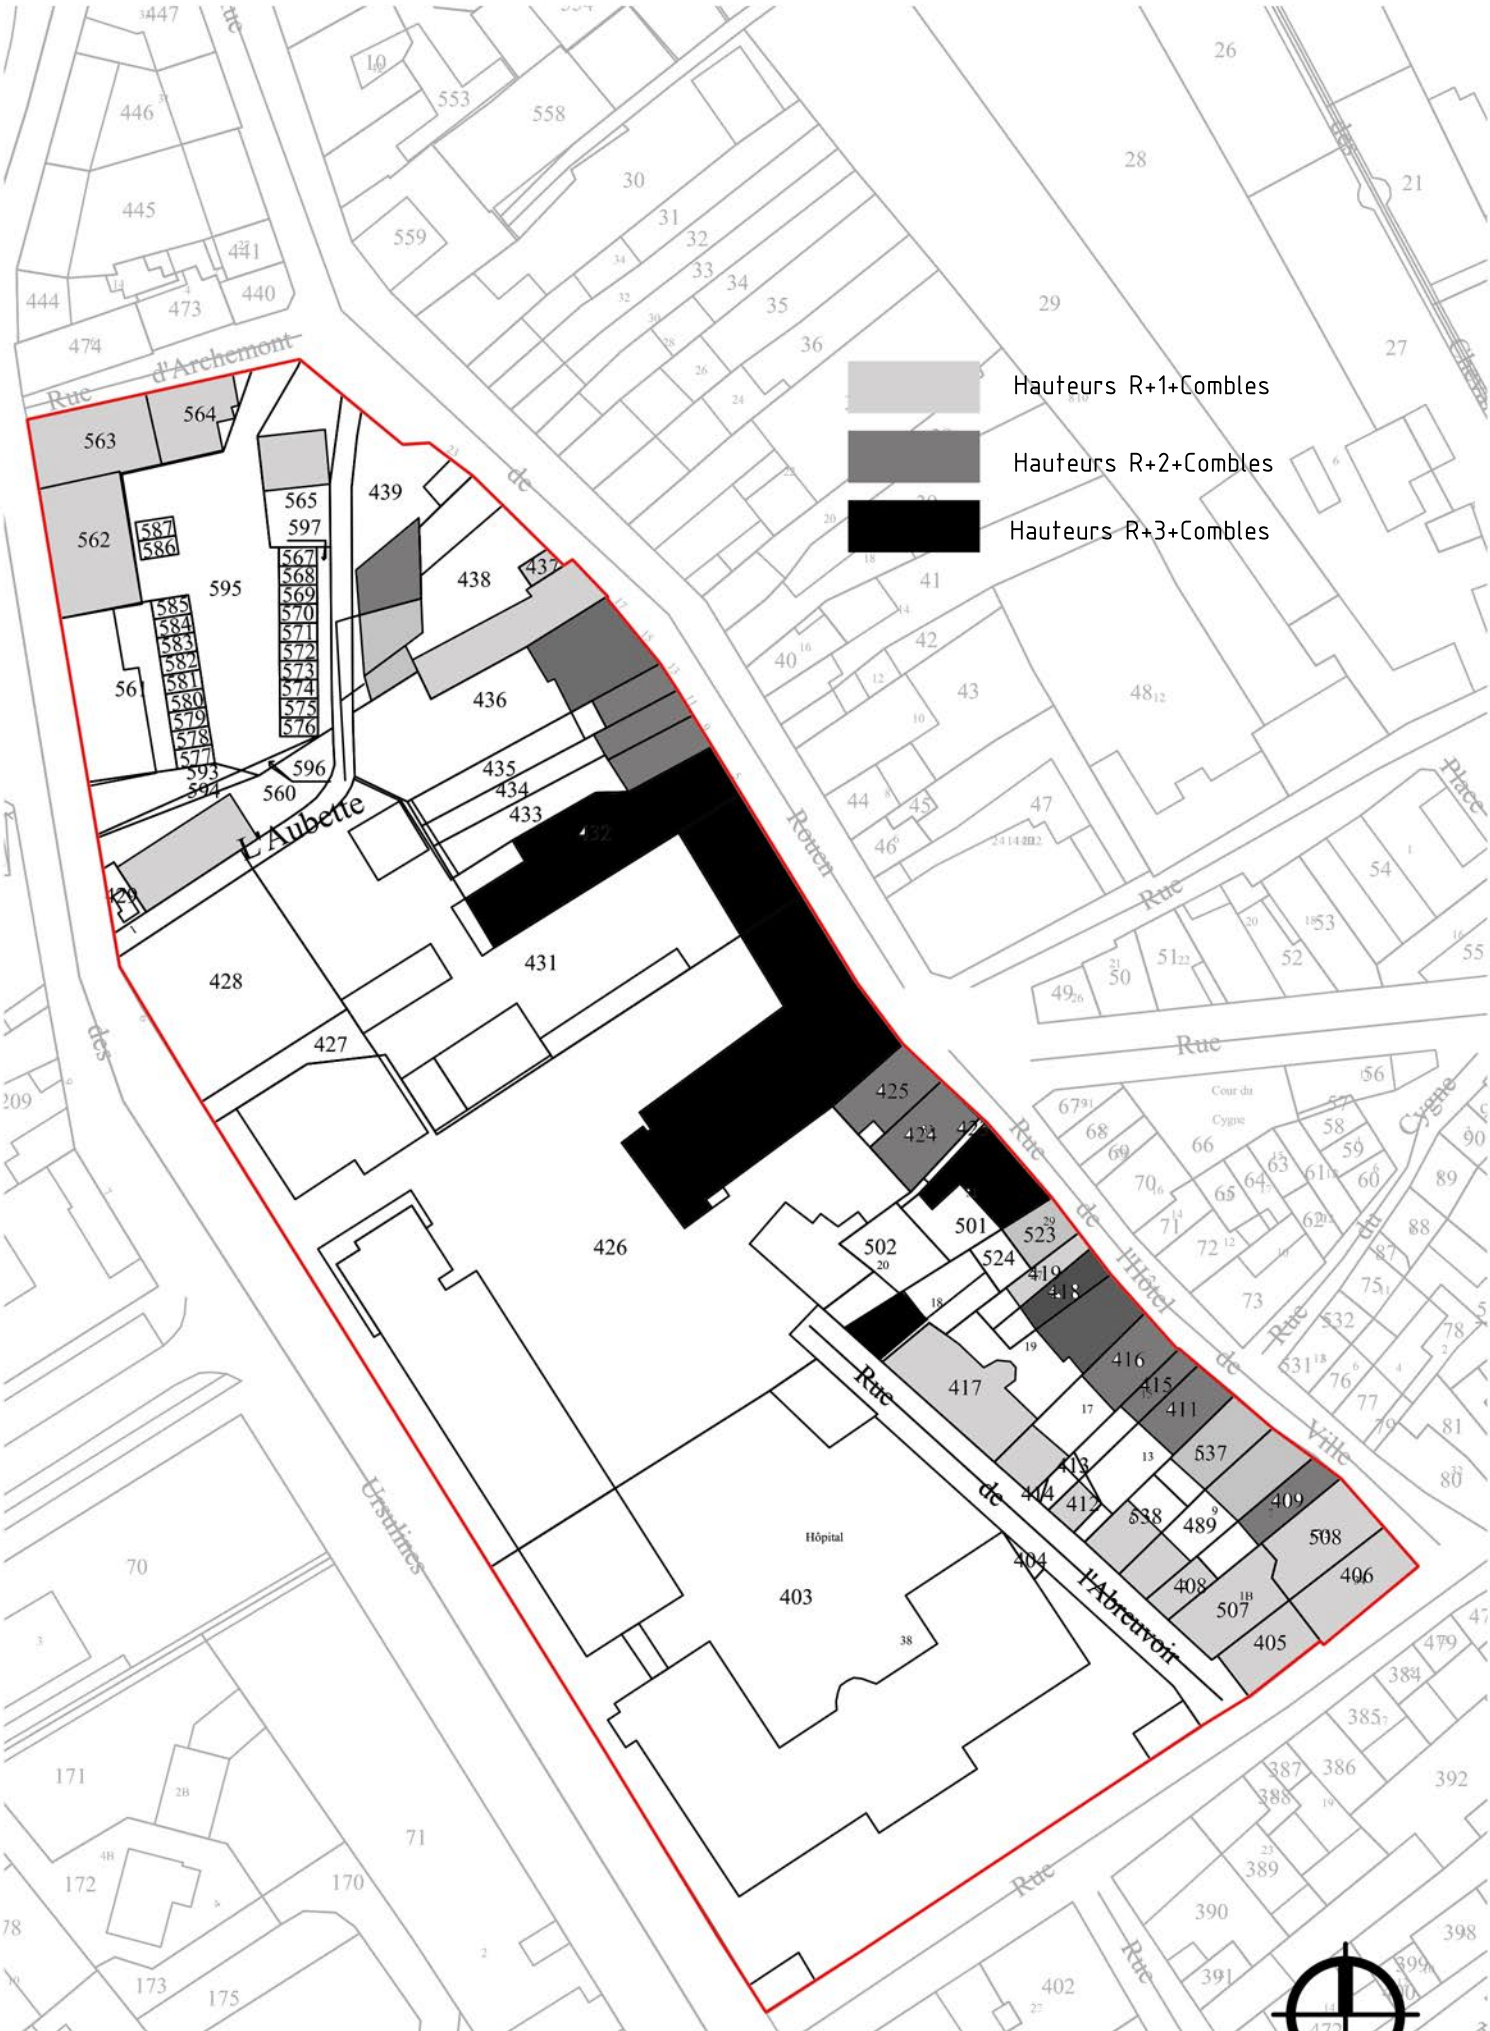

NIVEAUX DES BATIMENTS DANS DANS LE CENTRE ANCIEN

PERIODES DE CONSTRUCTIONS DU BÂTI RUE DE BEAUVAIS

ECHELLE : 1/1000e

NIVEAUX DES BATIMENTS RUE DE BEAUVAIS

ECHELLE : 1/1000e

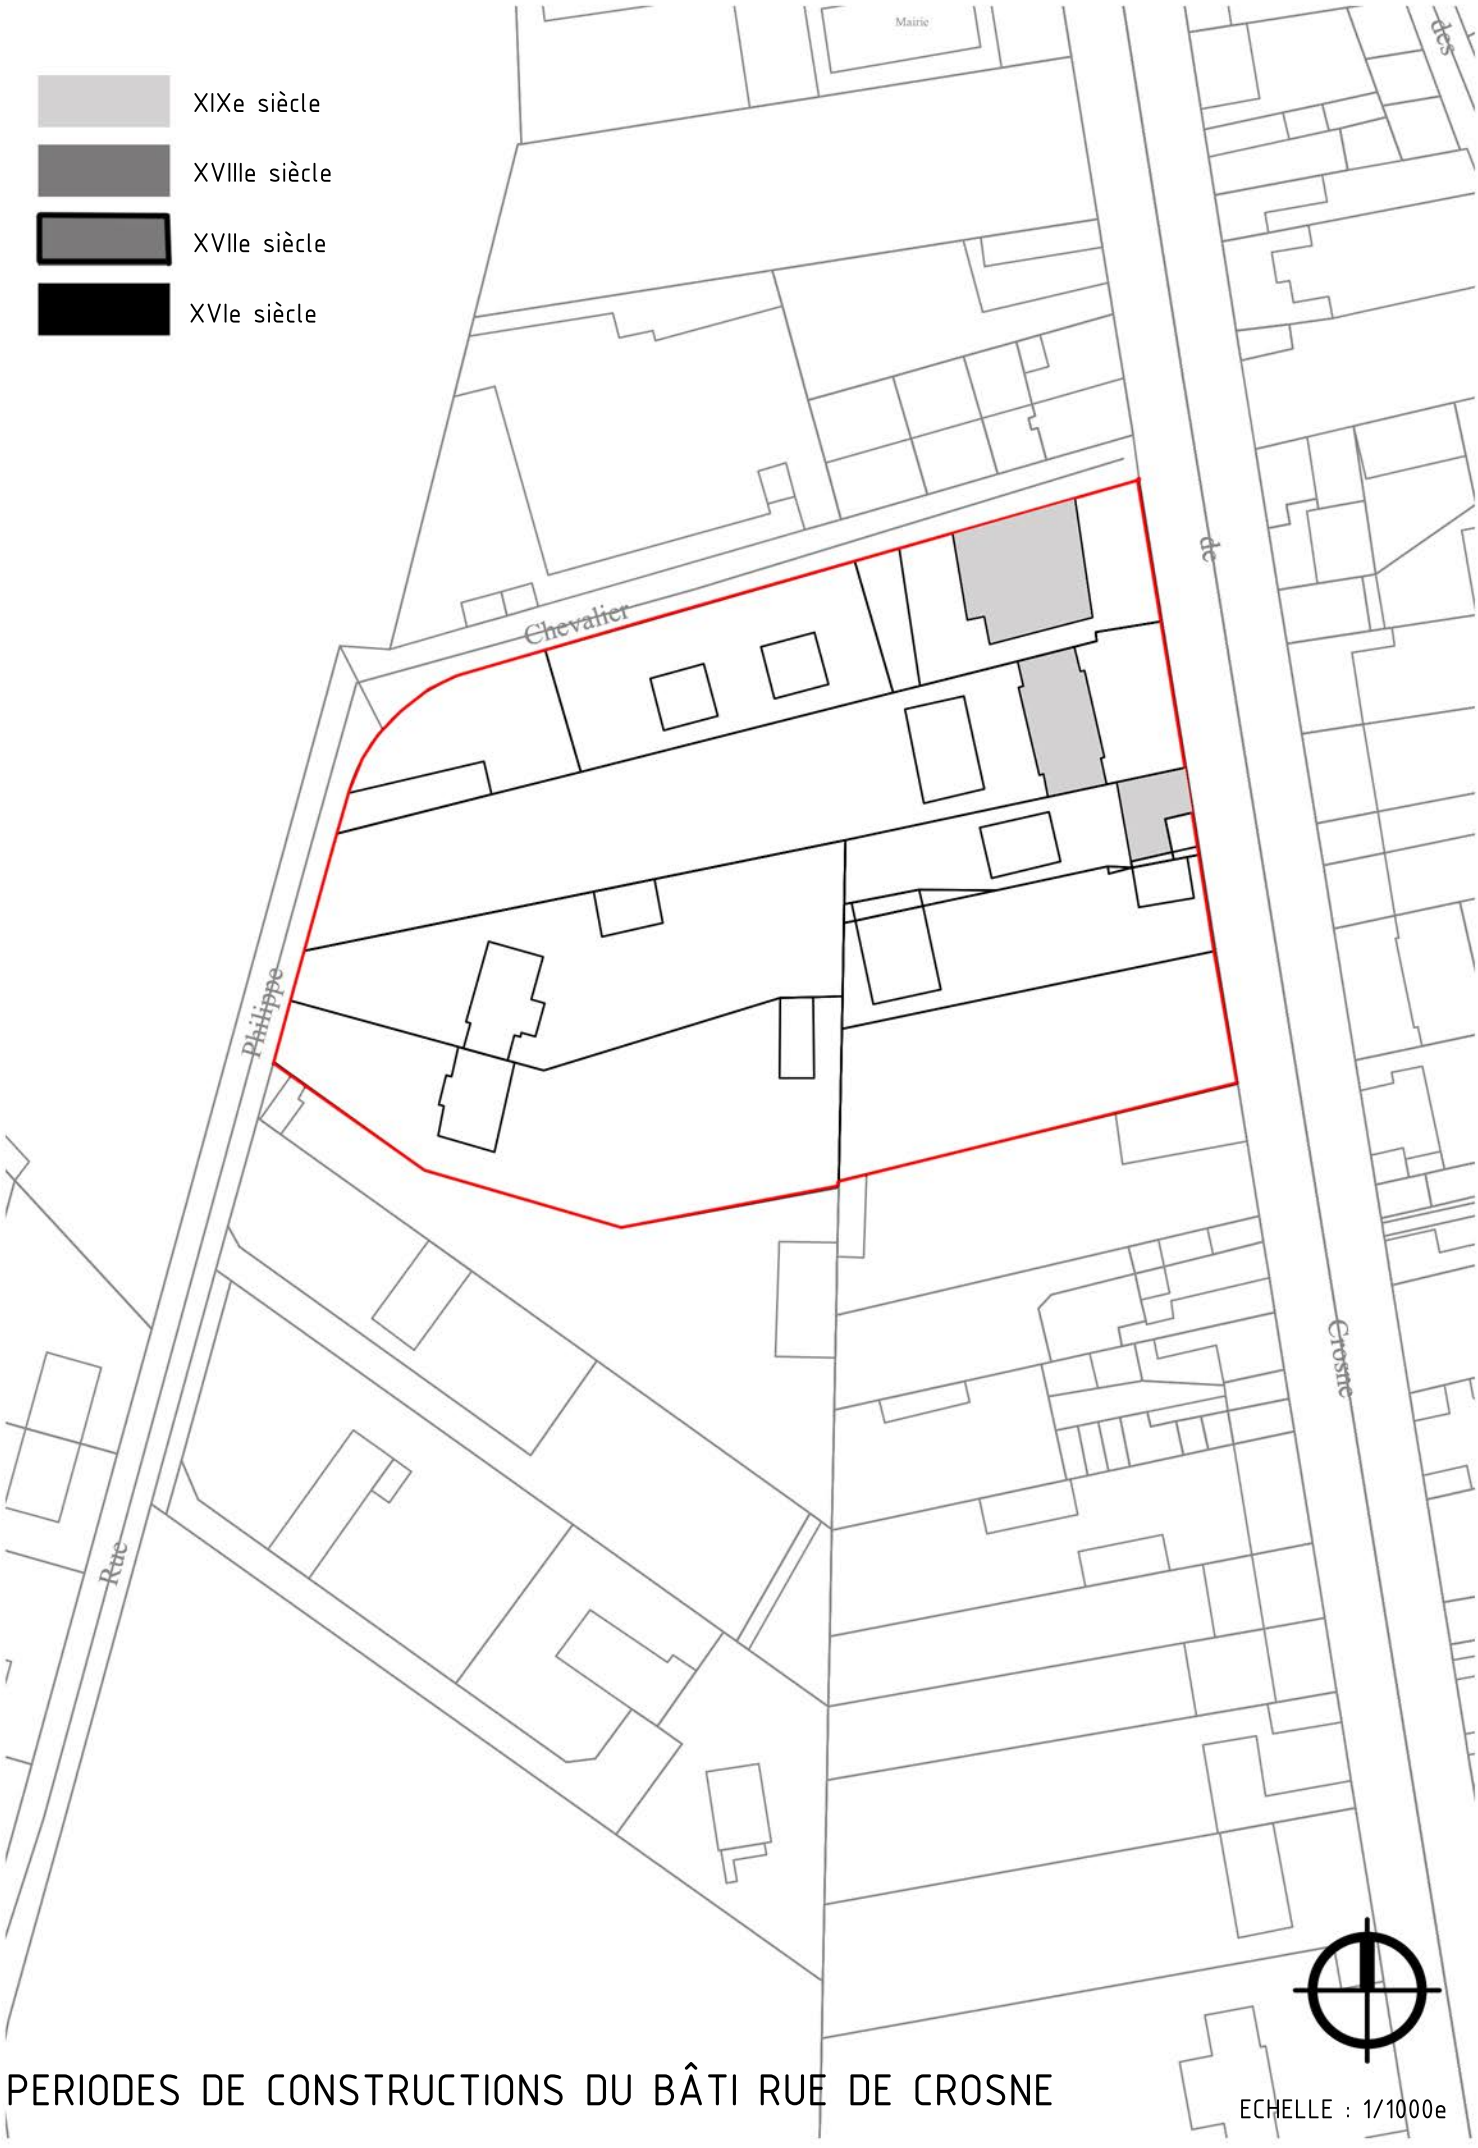

PERIODES DE CONSTRUCTIONS DU BÂTI RUE DE CROSNE

ECHELLE : 1/1000e

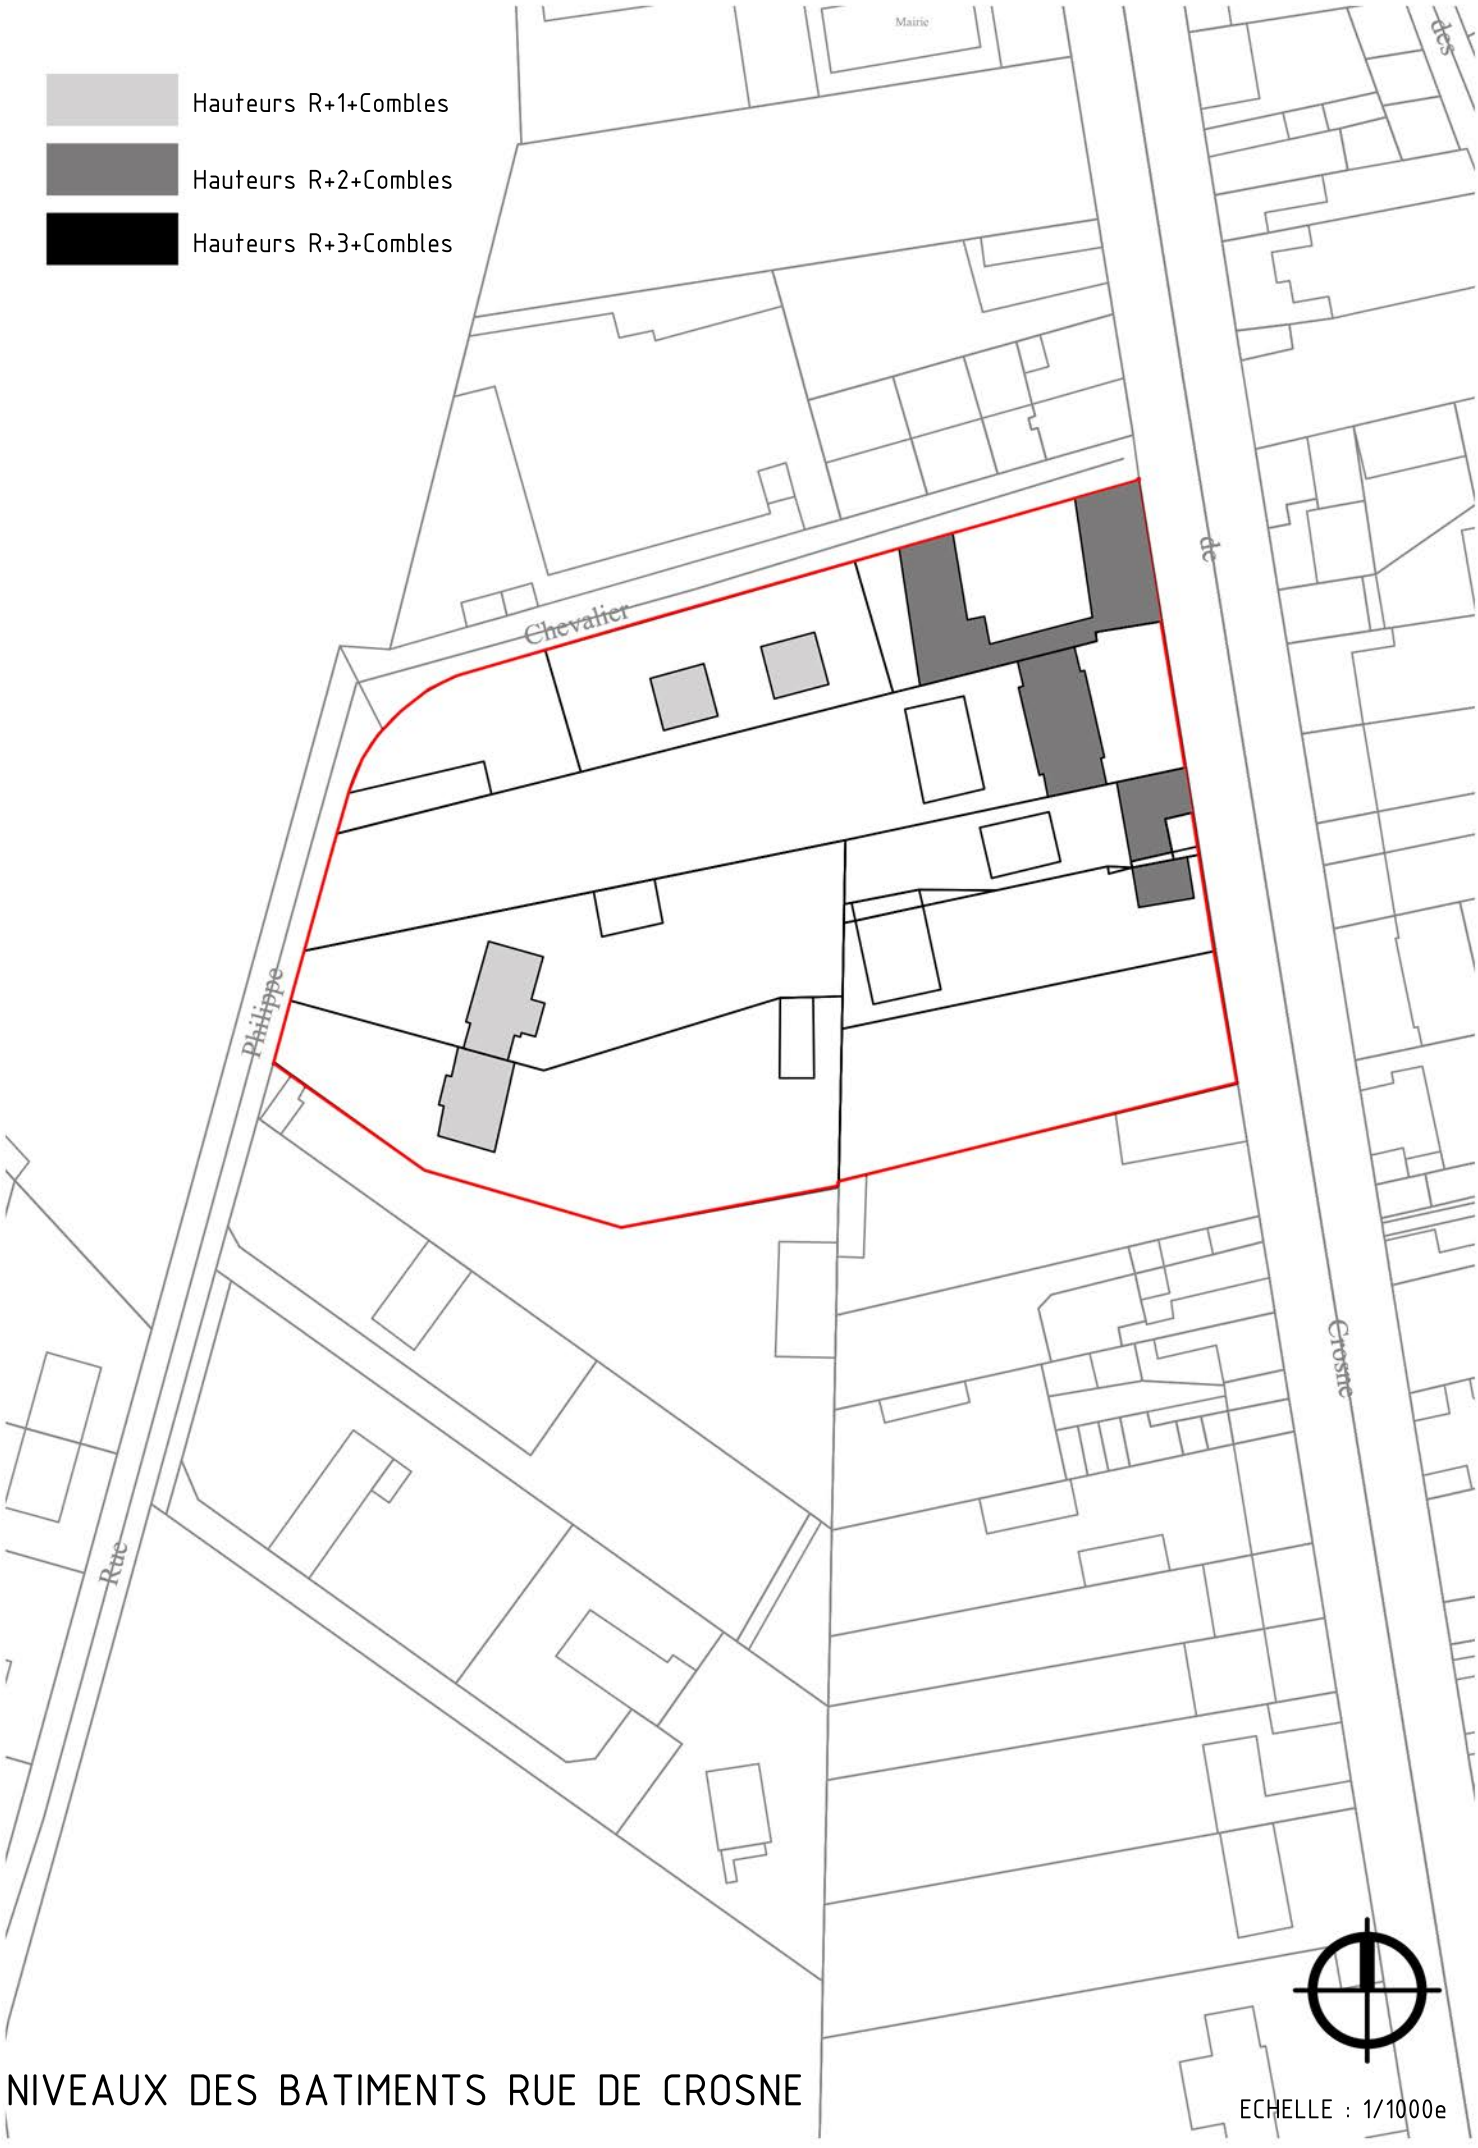

NIVEAUX DES BATIMENTS RUE DE CROSNE

ECHELLE : 1/1000e

ÉTAT DES BÂTIS

BÂTIMENTS NON DÉGRADÉS

BÂTIMENTS DÉGRADÉS

DÉLIMITATION ZONE D'ÉTUDE