



L'AUBETTE


FRANGES ET RIVES
GRANDES PHASES

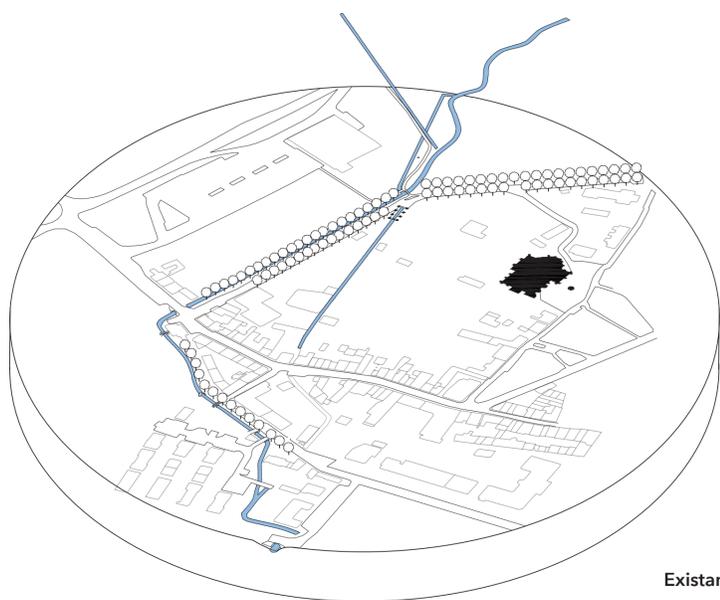


Existant

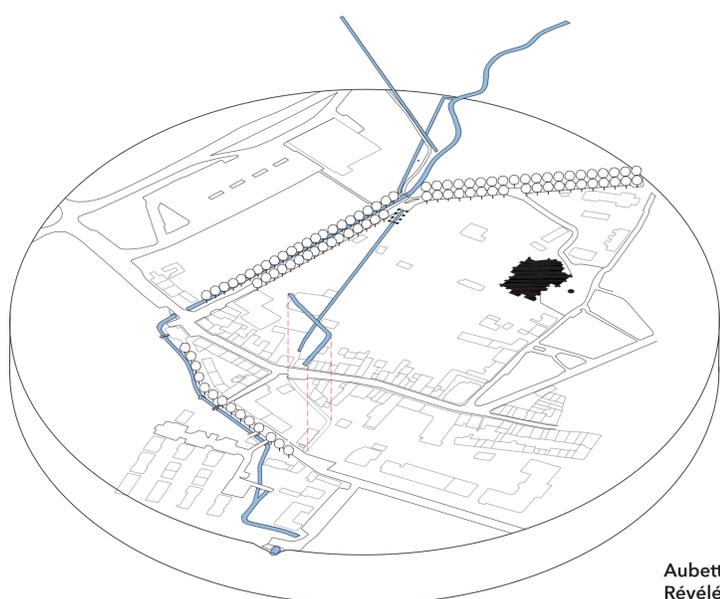

Aubette Révélée

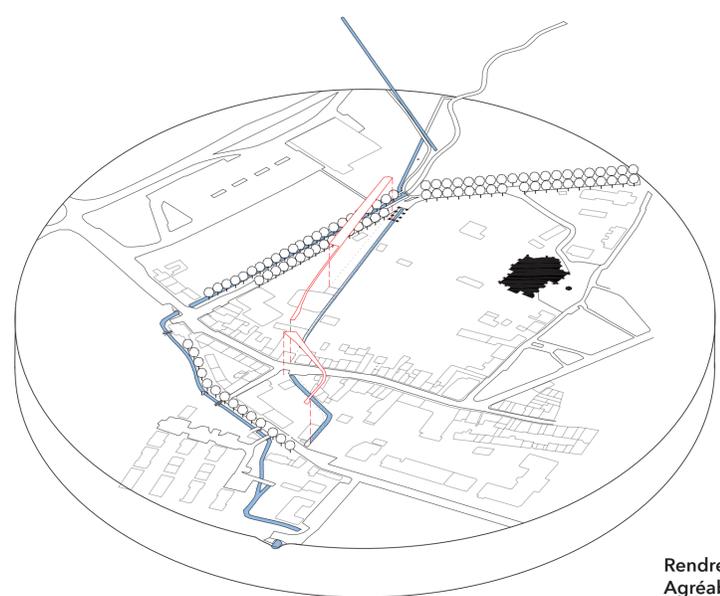


Rendre Agréable

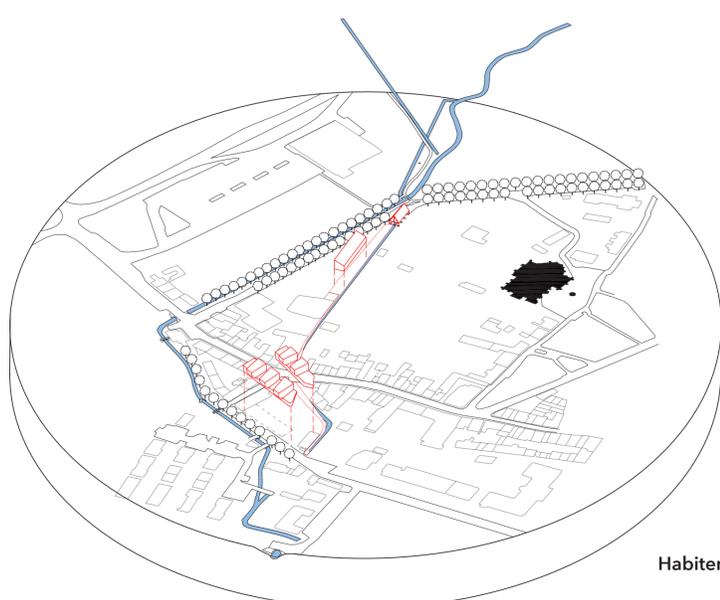


Habiter

L'AUBETTE


Analyse et réflexion autour d'un cours d'eau
Le Passage de l'Aubette

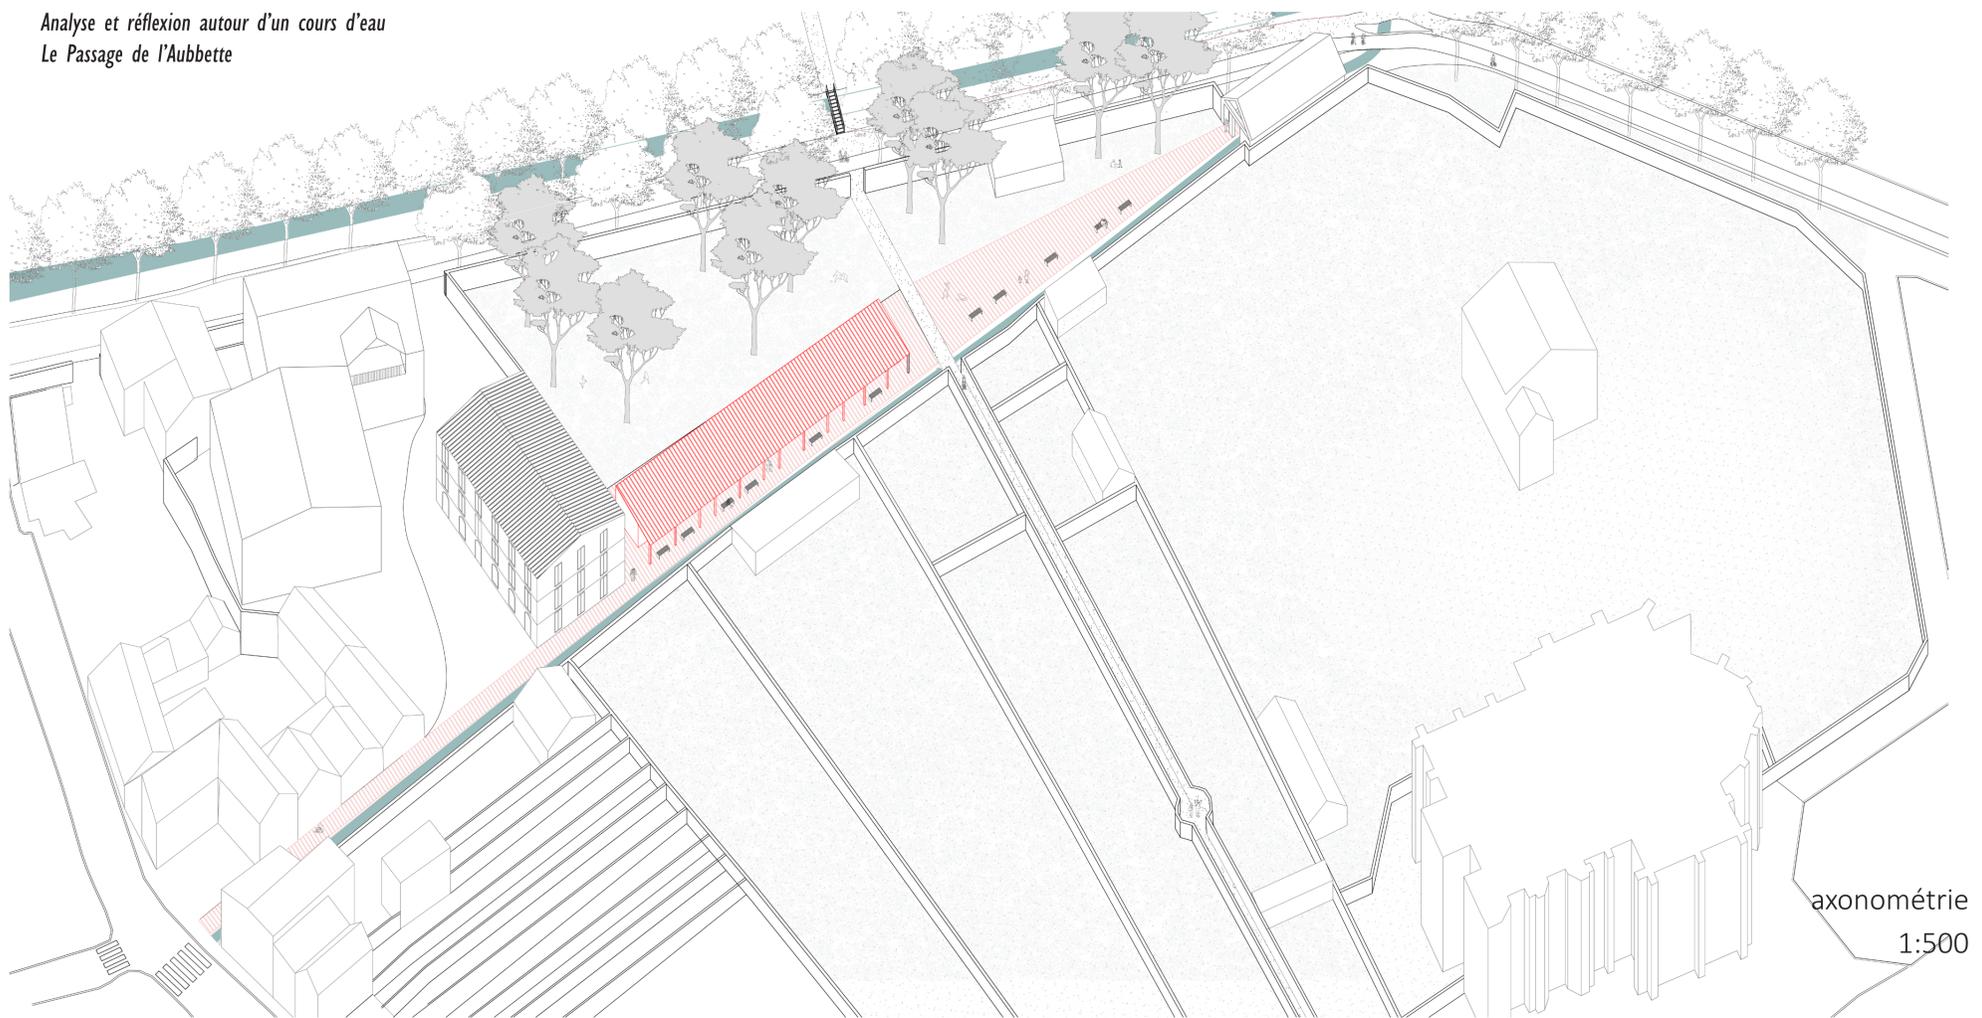


axonométrie
1:500

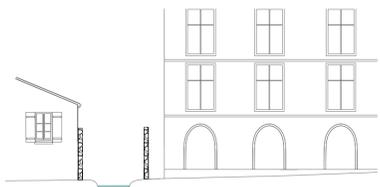


État actuel: Aubette enclavée entre deux murs

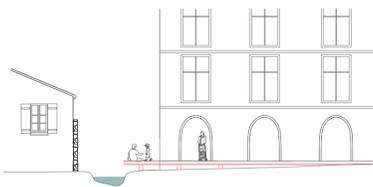

Construction d'un quai permettant le passage

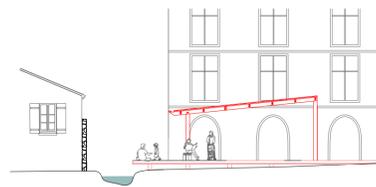


toiture abritant une partie du passage

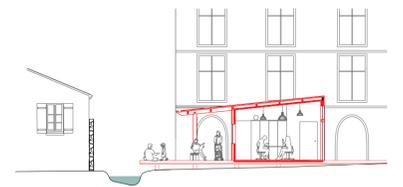

montage de locaux sous la toiture



coupe transversale
1:100

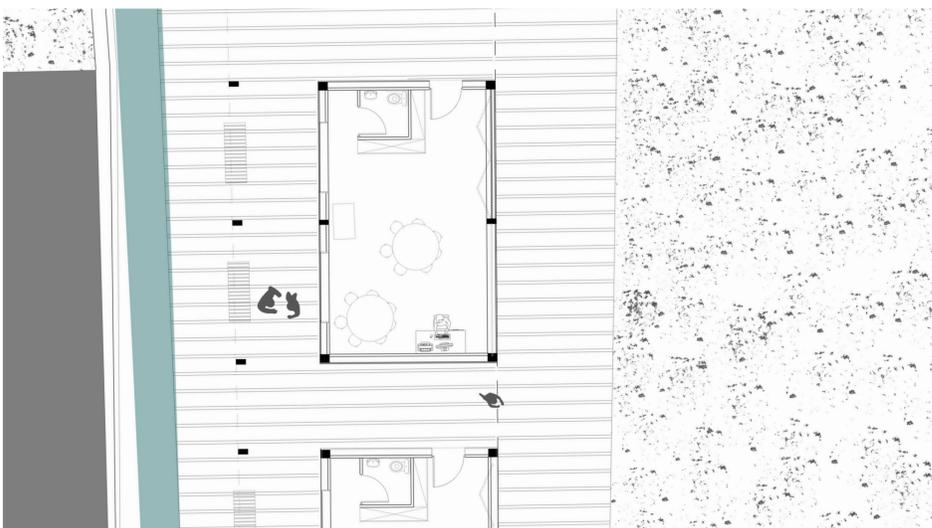


plan 1:100




perspective vue Ouest

L'AUBETTE


FRANGE WEISS - Quais de l'Aubette
Robin HERMAN - Atelier Vilan - Vidal

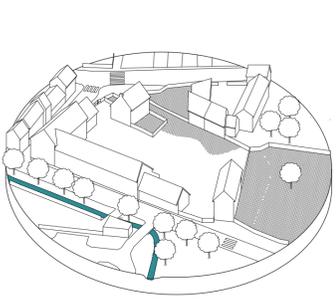


0- Existant

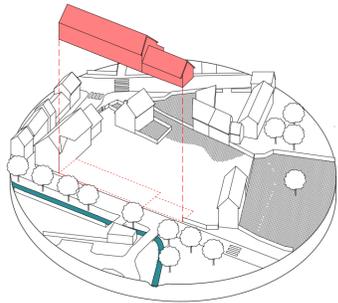


1- Démolition - réemploi

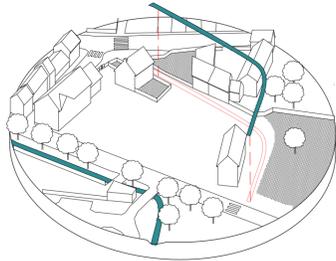

2- Aubette Révélée

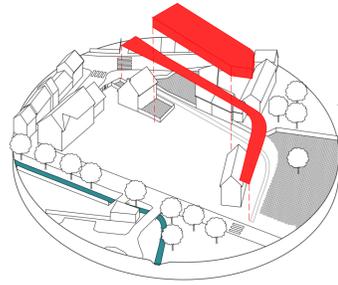


3- Rendre agréable - Quai et artisan

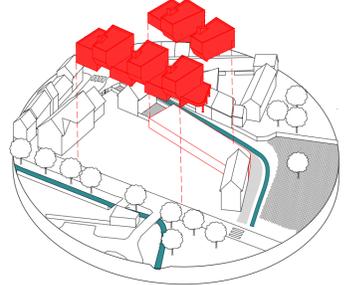


4- Habiter



PLAN RDC URBAIN
ECH: 1/300°

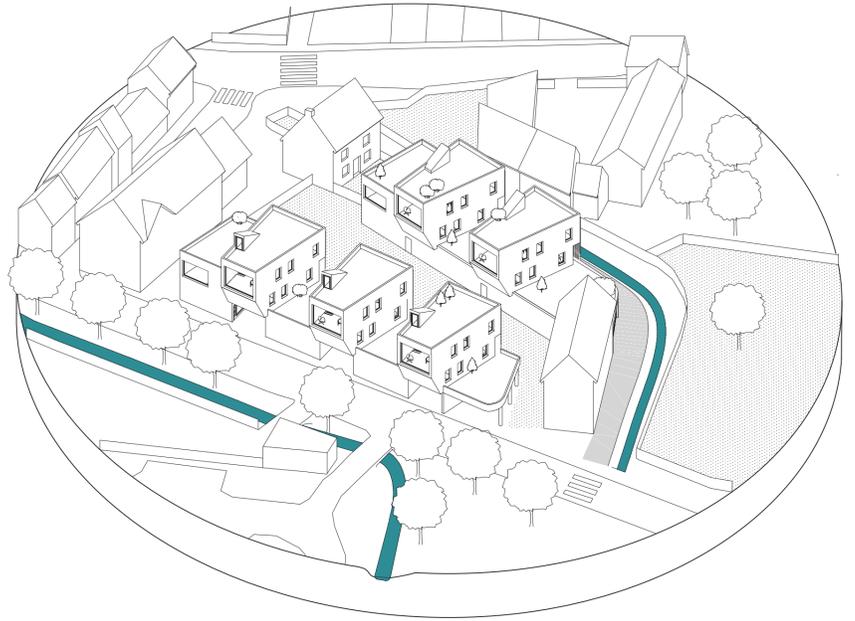

Axonométrie du projet
par l'ouest

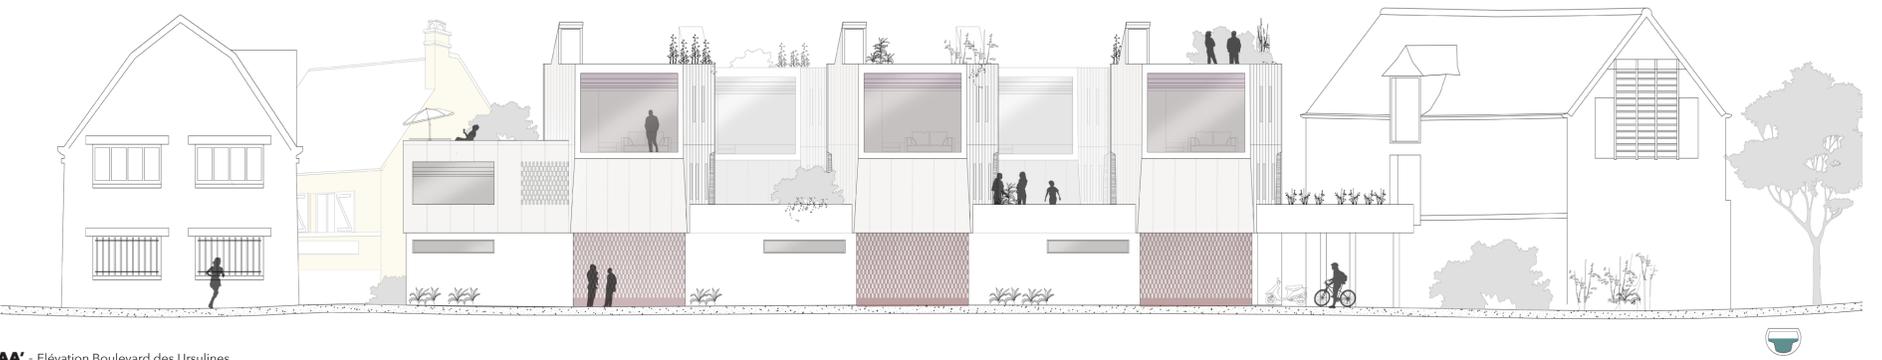

AA' - Elévation Boulevard des Ursulines



BB' - Elévation Quais de l'Aubette



CC' - Coupe transversale

