P45 MAGNY-EN-VEXIN Groupe 6 : Le marché local

Olivier Péroneau - Esdras Ezra Thiery Yanogo

FAIRE LES COURSES EN VELO

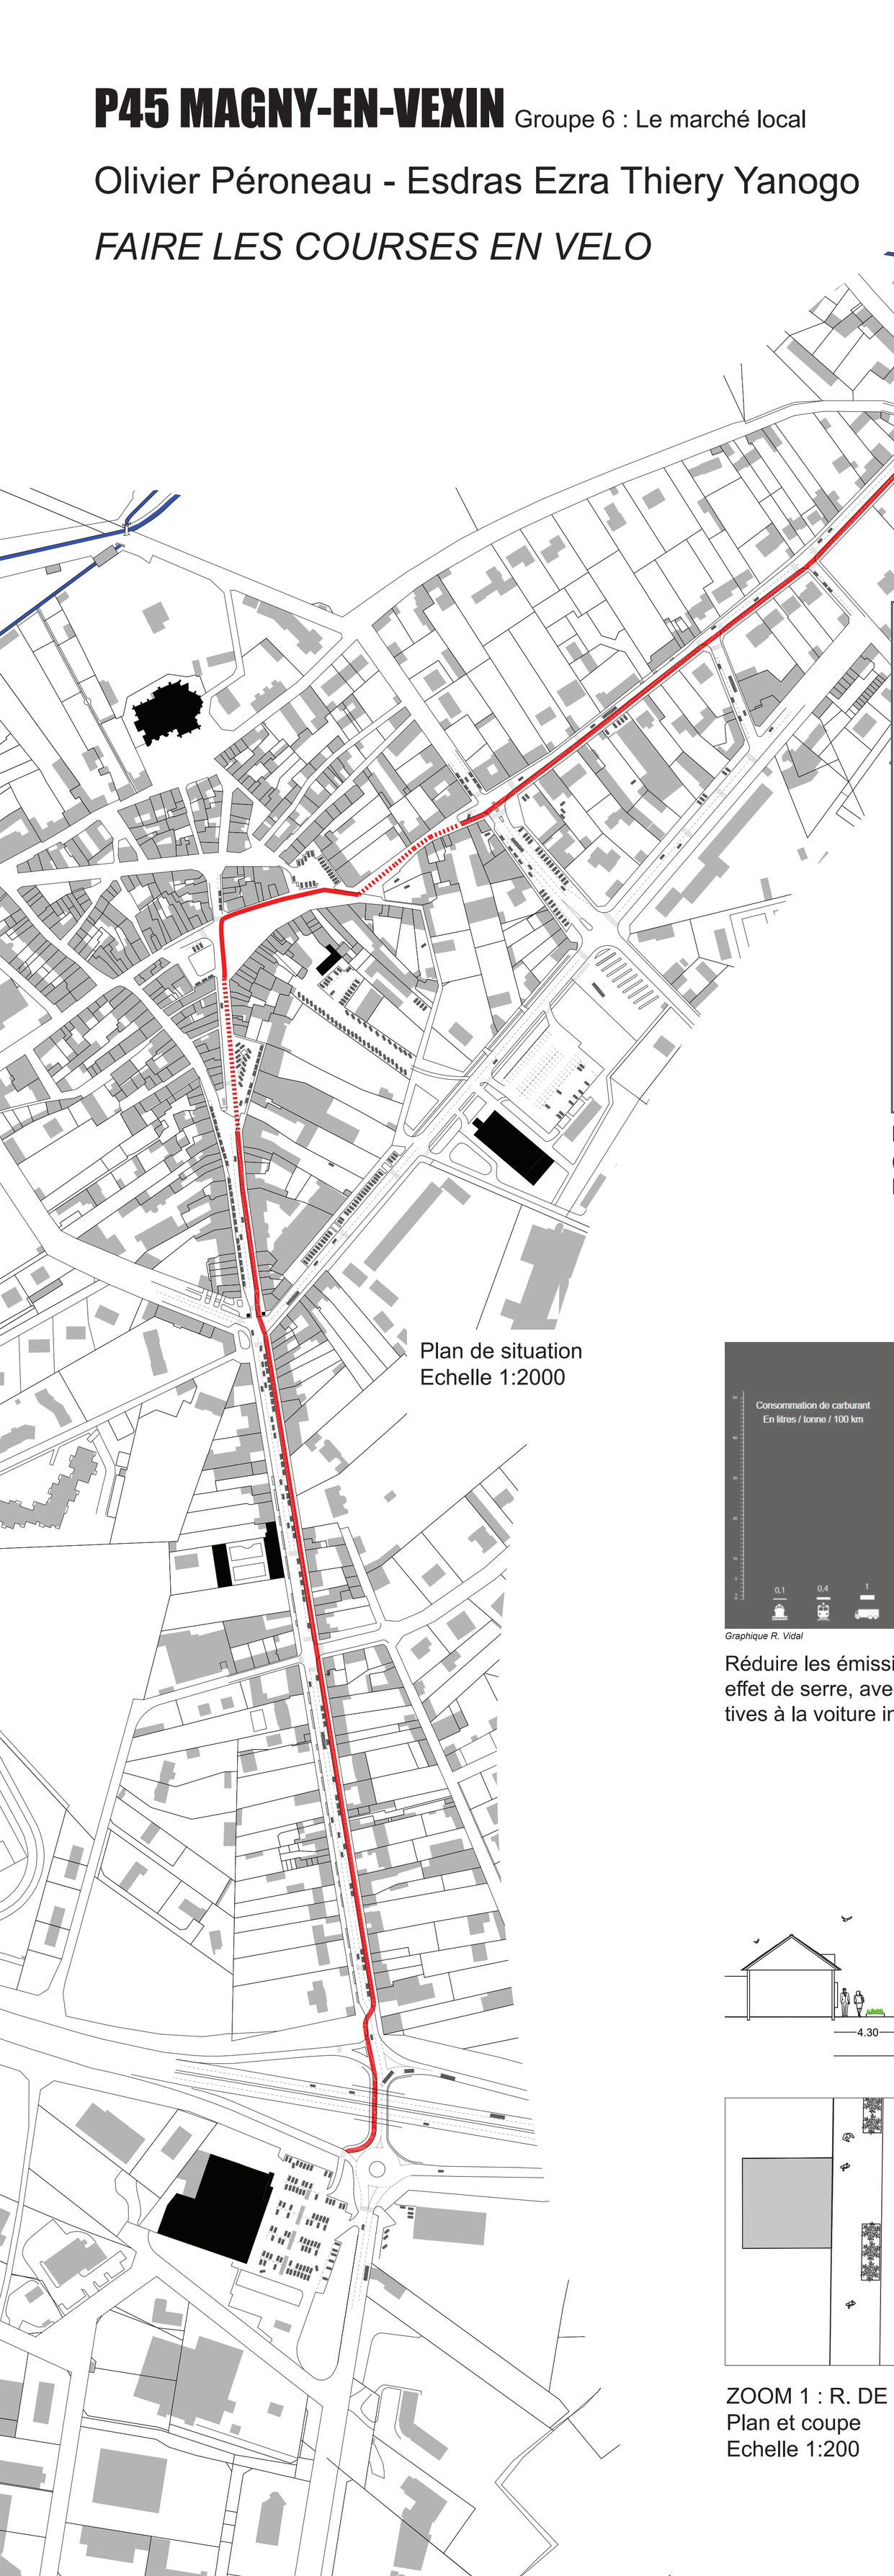

Plan de situation
Echelle 1:2000

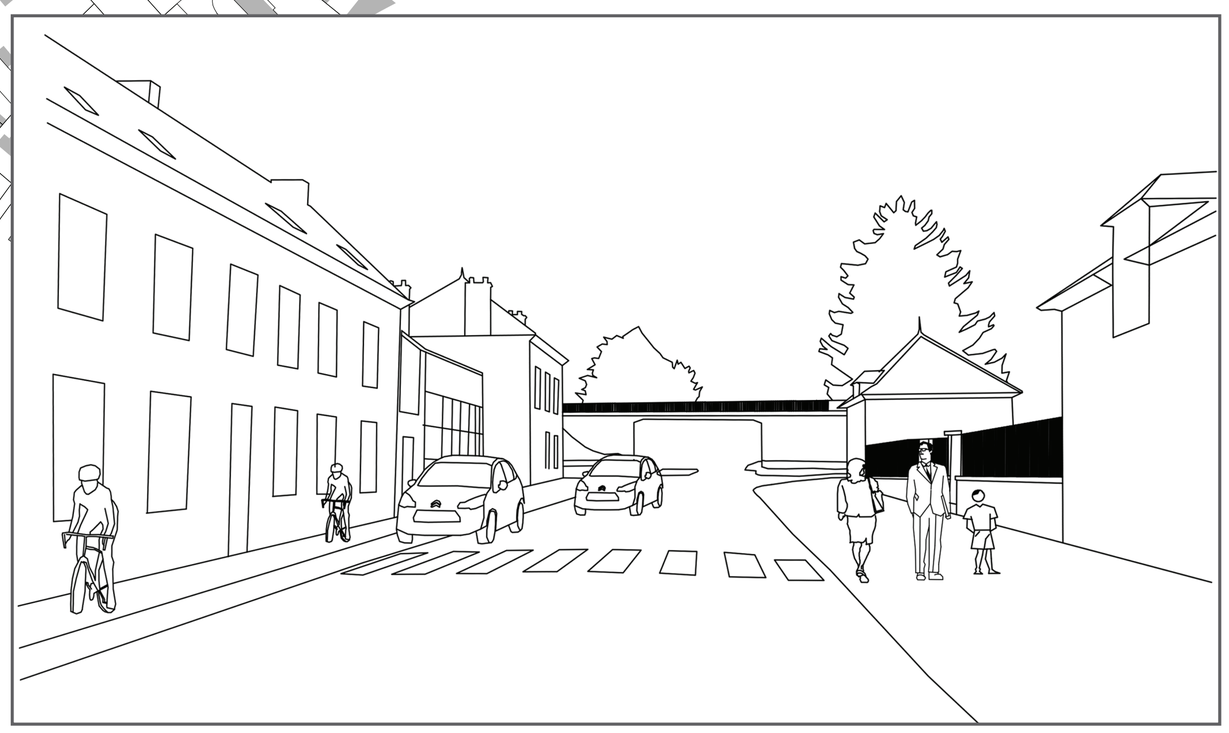

NOUVELLE REPARTITION DE LA VOIRIE
(Rue de Crosnes)
Perspective

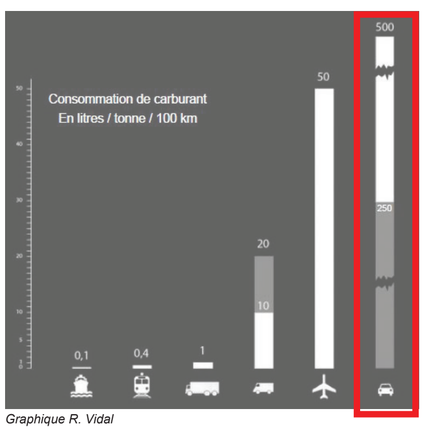

Graphique R. Vidal

Réduire les émissions de gaz à effet de serre, avec des alternatives à la voiture individuelle

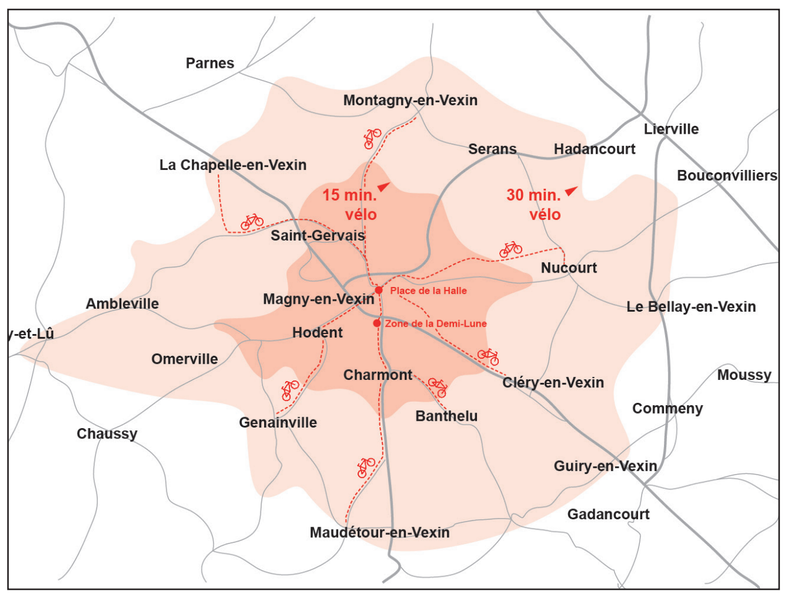

Une piste cyclable pour aller de Nucourt jusqu'au marché de Magny-en-Vexin : première voie d'un réseau de déplacement à vélo plus large depuis les villages alentours.

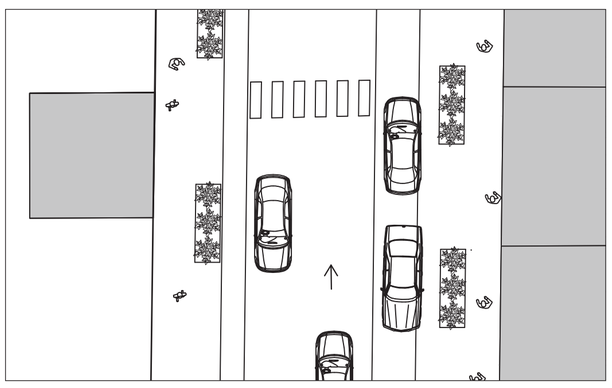

ZOOM 1 : R. DE CROSNES
Plan et coupe
Echelle 1:200

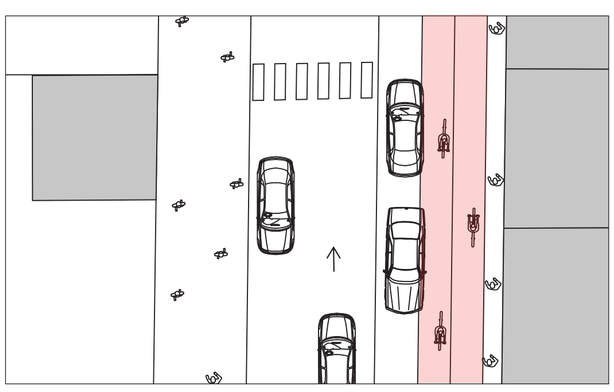

ZOOM 1 : R. DE CROSNE
Plan et coupe
Echelle 1:200

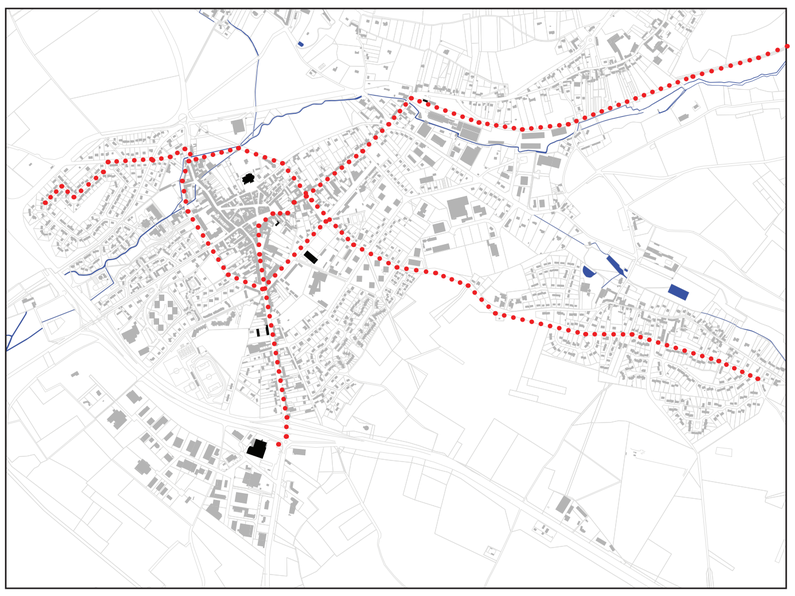

D’autres possibilités de pistes cyclables à Magny : une voie pour désenclaver les lotissements, et qui utilise la largeur des boulevards

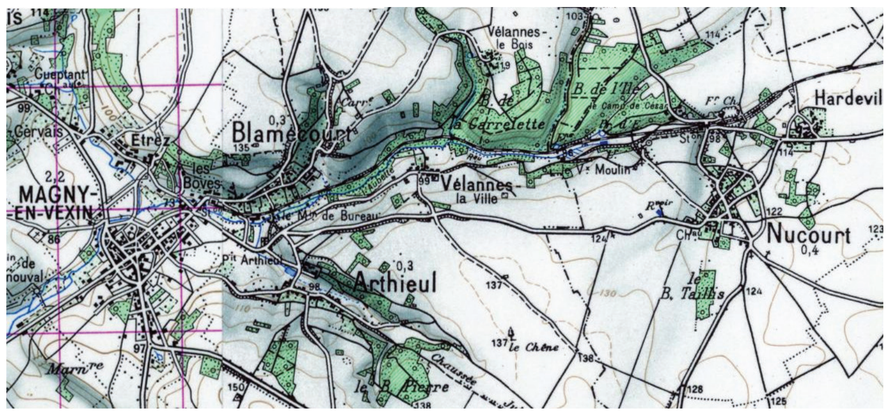

Aménagement de l’emprise de l’ancienne voie de chamin de fer en voie verte

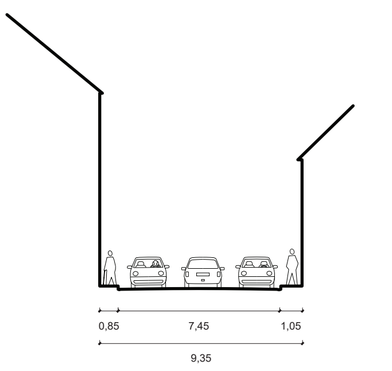

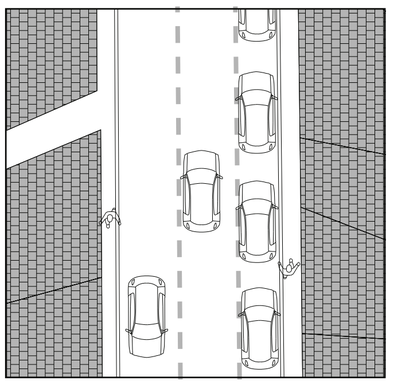

ZOOM 2 : R. DE PARIS
Plan et coupe
Echelle 1:200

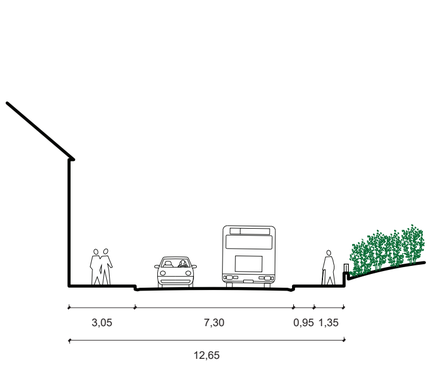

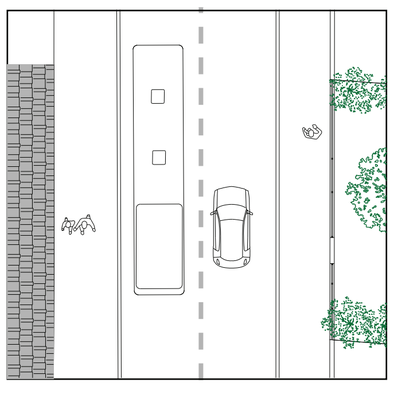

ZOOM 3 : R. DE BEAUVAIS
Plan et coupe
Echelle 1:200

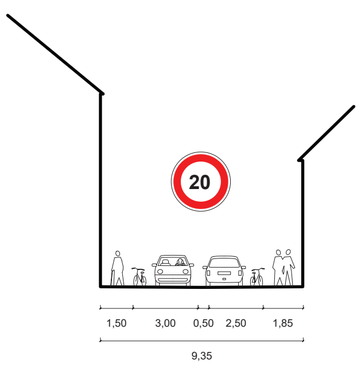

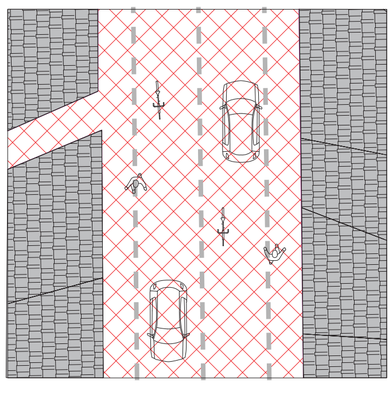

ZOOM 2 : R. DE PARIS
Plan et coupe
Echelle 1:200

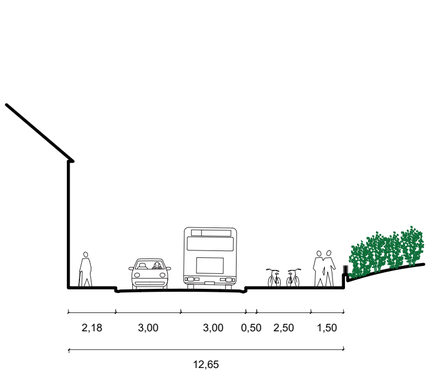

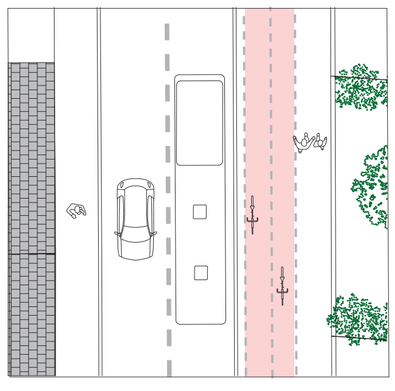

ZOOM 3 : R. DE BEAUVAIS
Plan et coupe
Echelle 1:200