


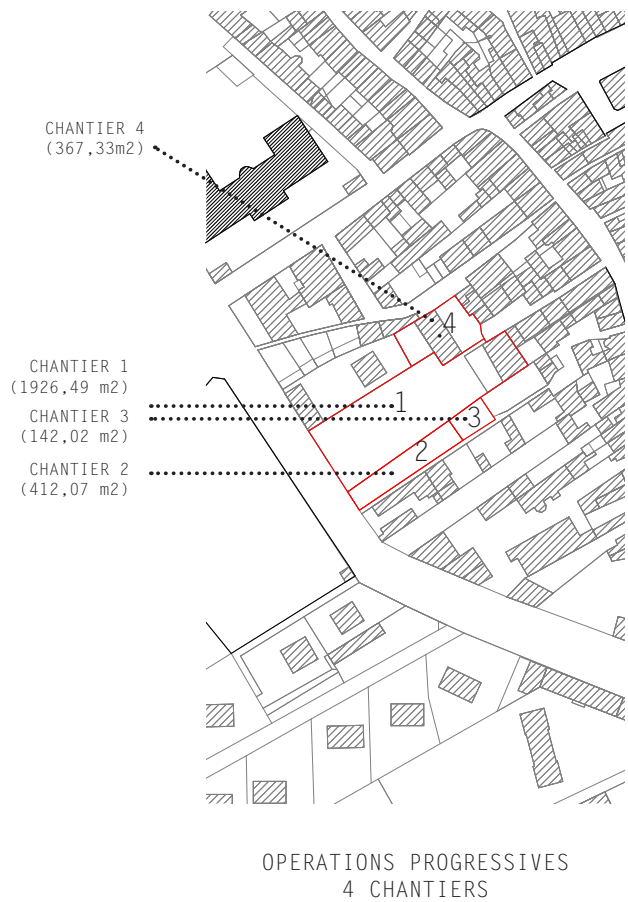


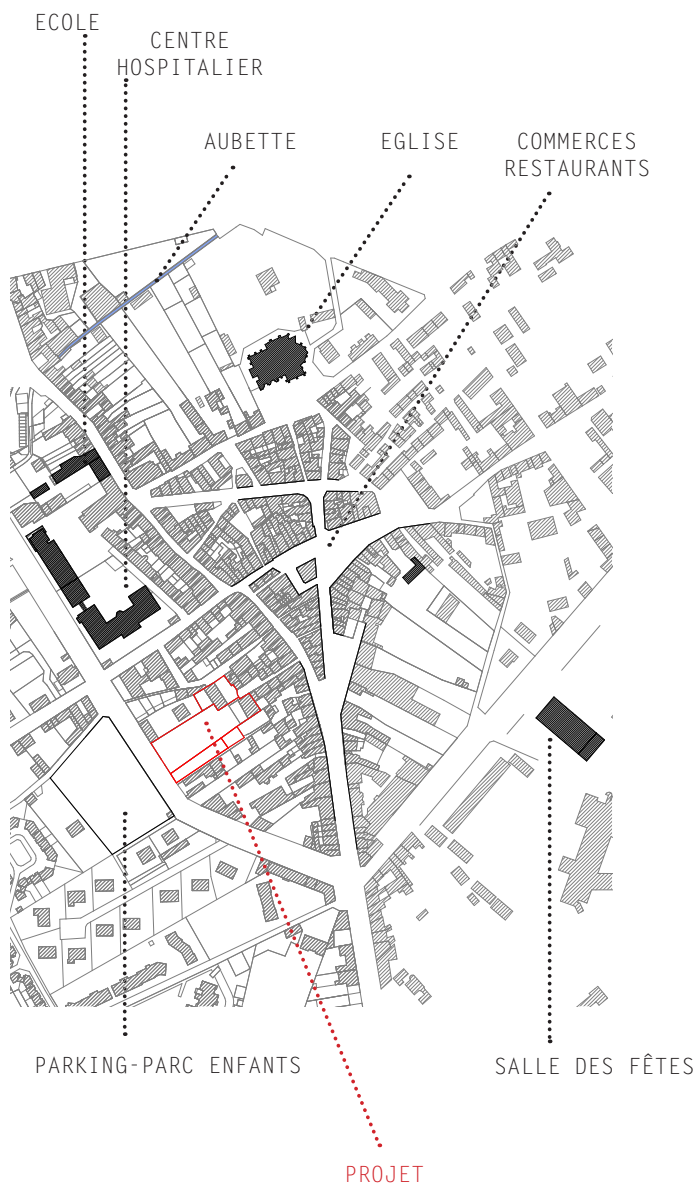

CHANTIER 1 :
4 maisons individuelles
CHANTIER 2 :
3 maisons individuelles
CHANTIER 3 :
1 maisons individuelles


CHANTIER 4 :
Recomposition parcellaire (nouvelle ruelle)

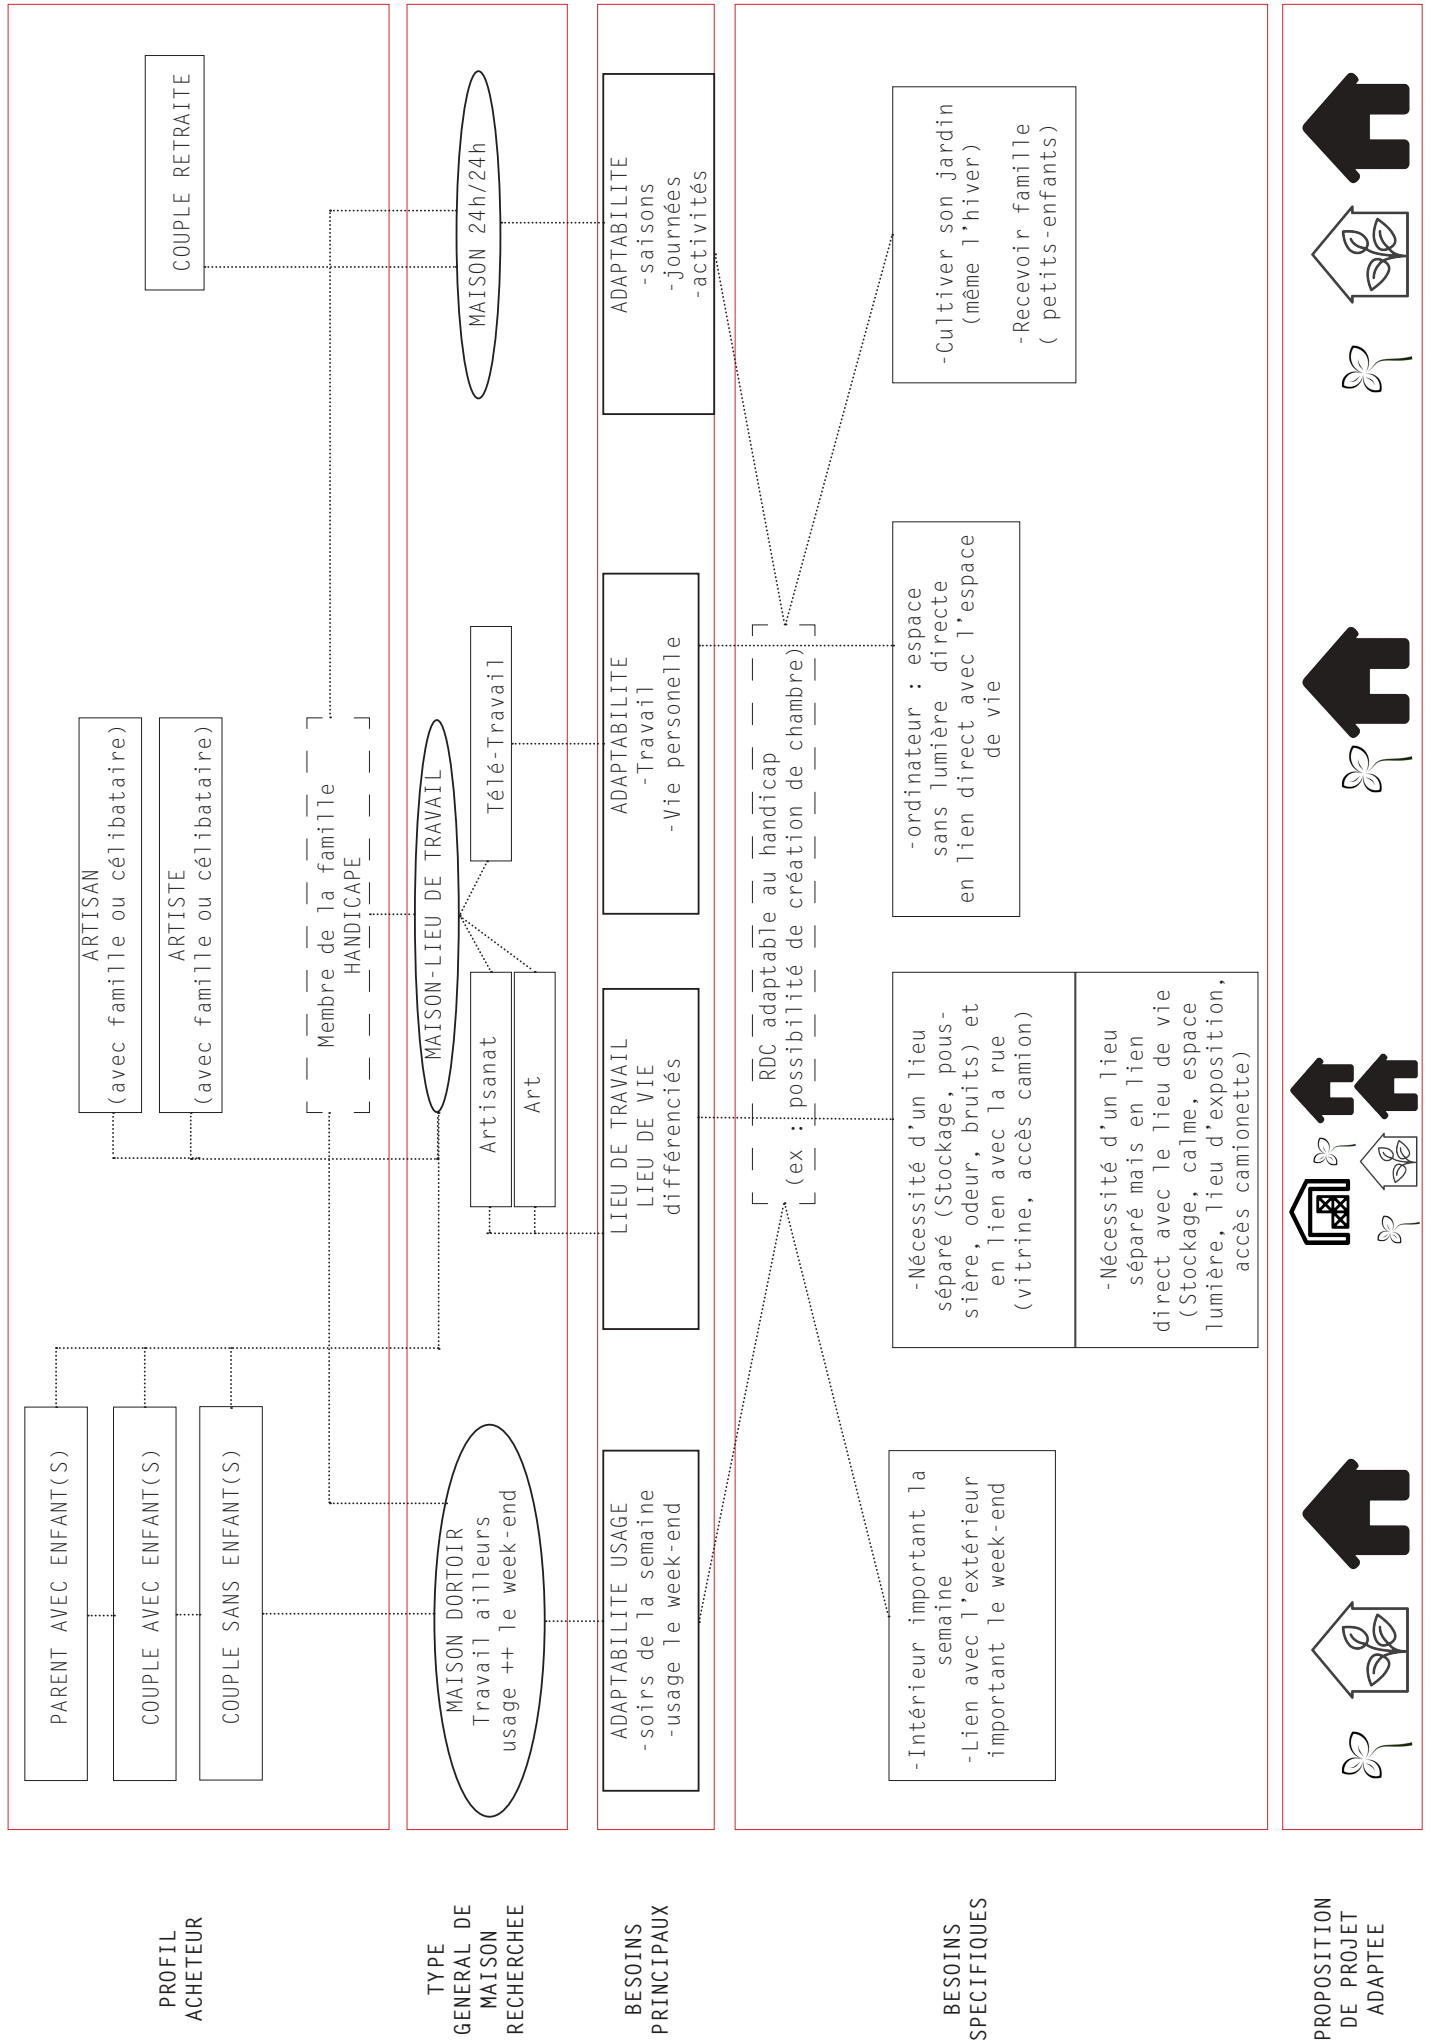

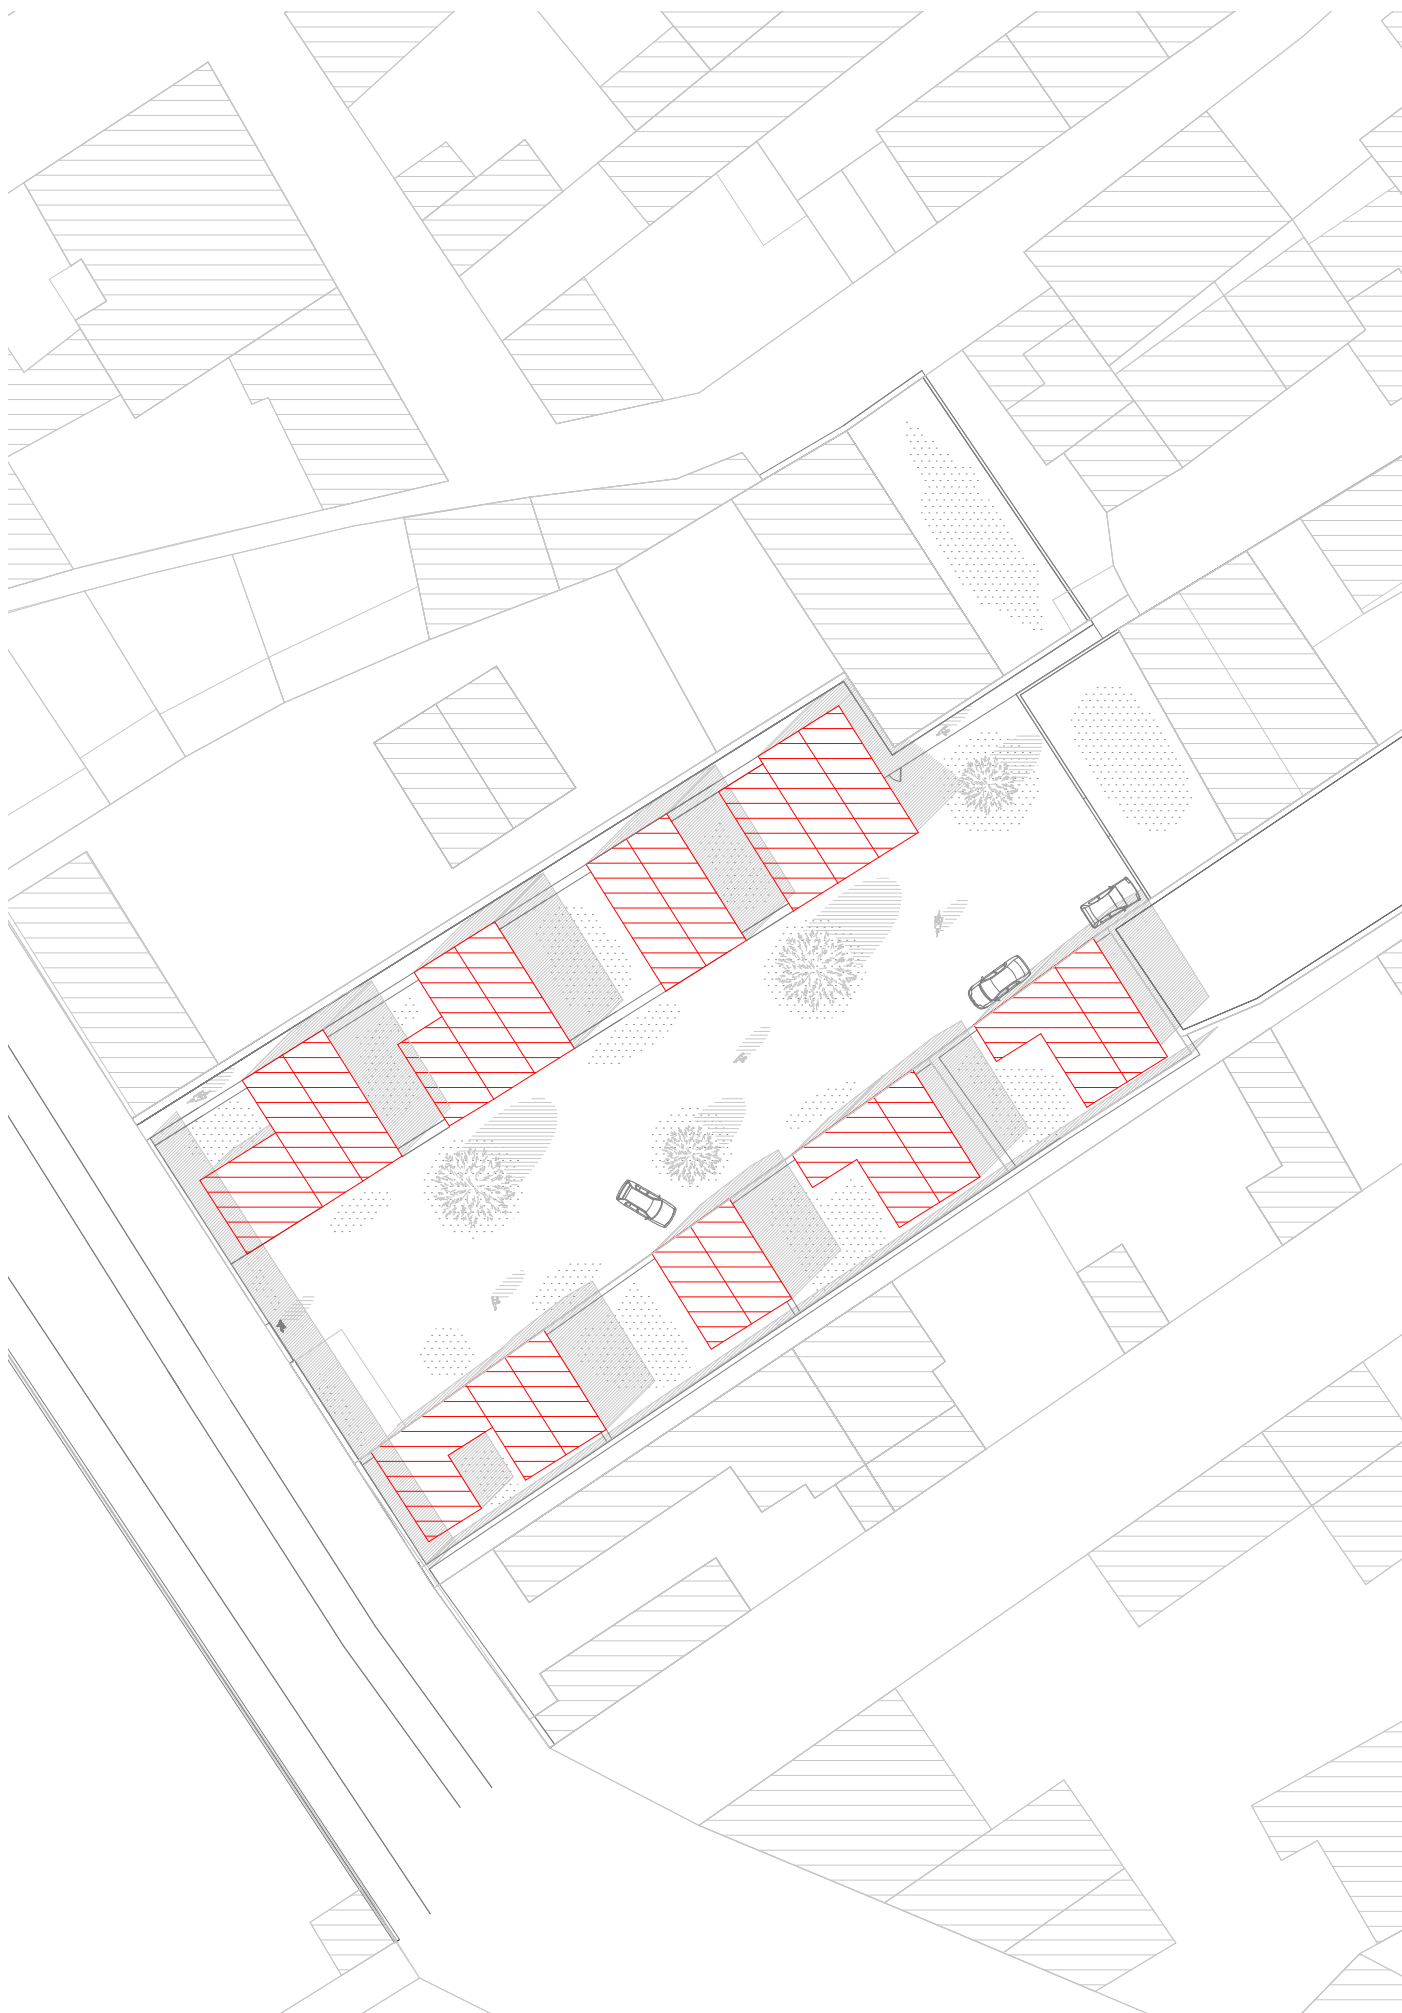


Plan Masse du projet




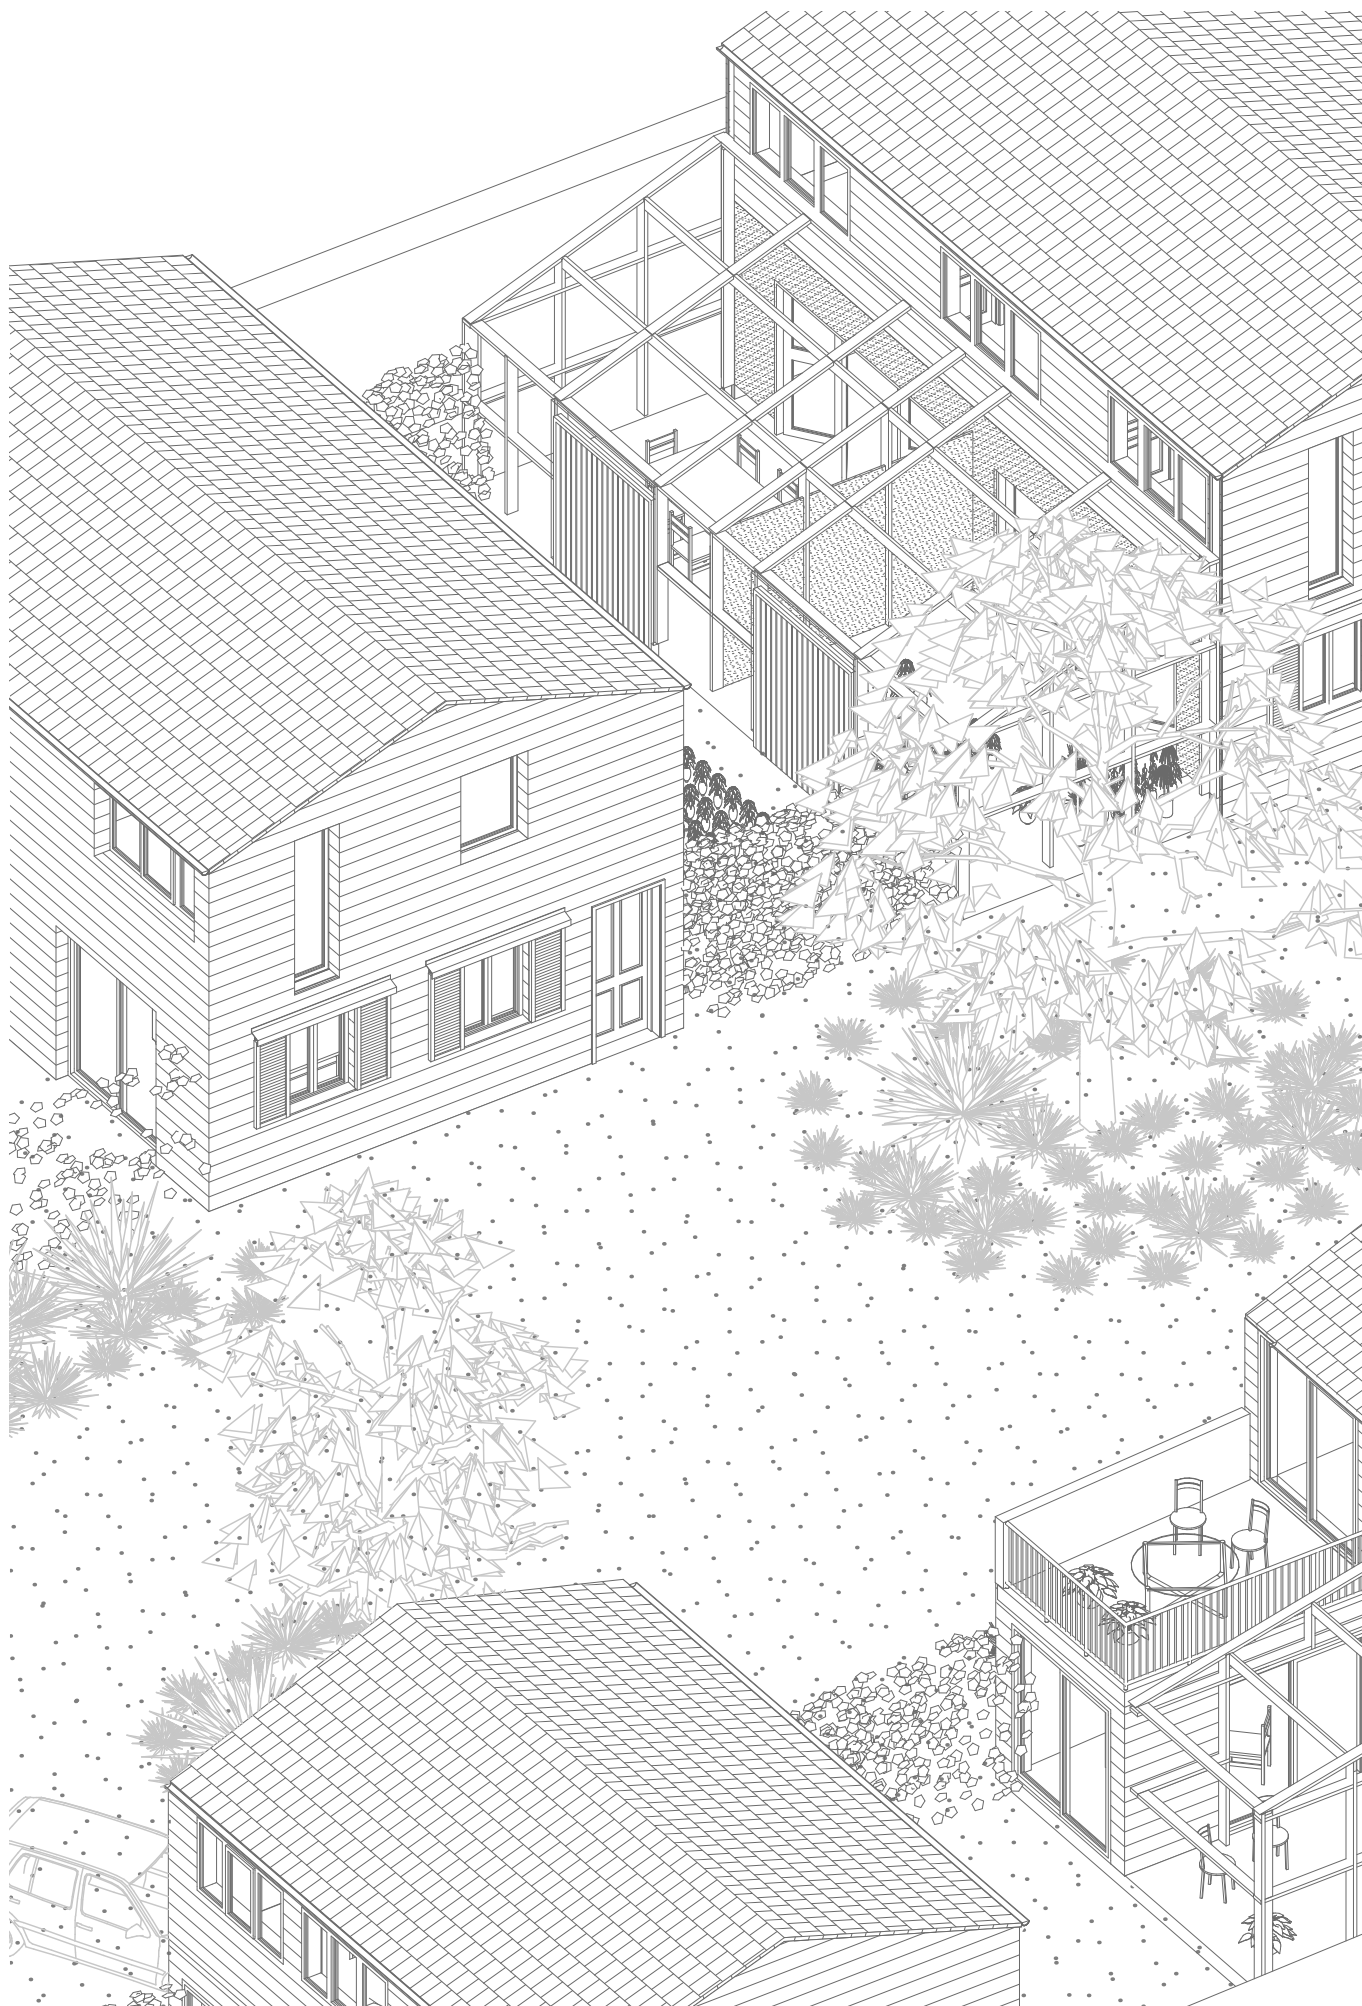


Extrait de l'axonométrie

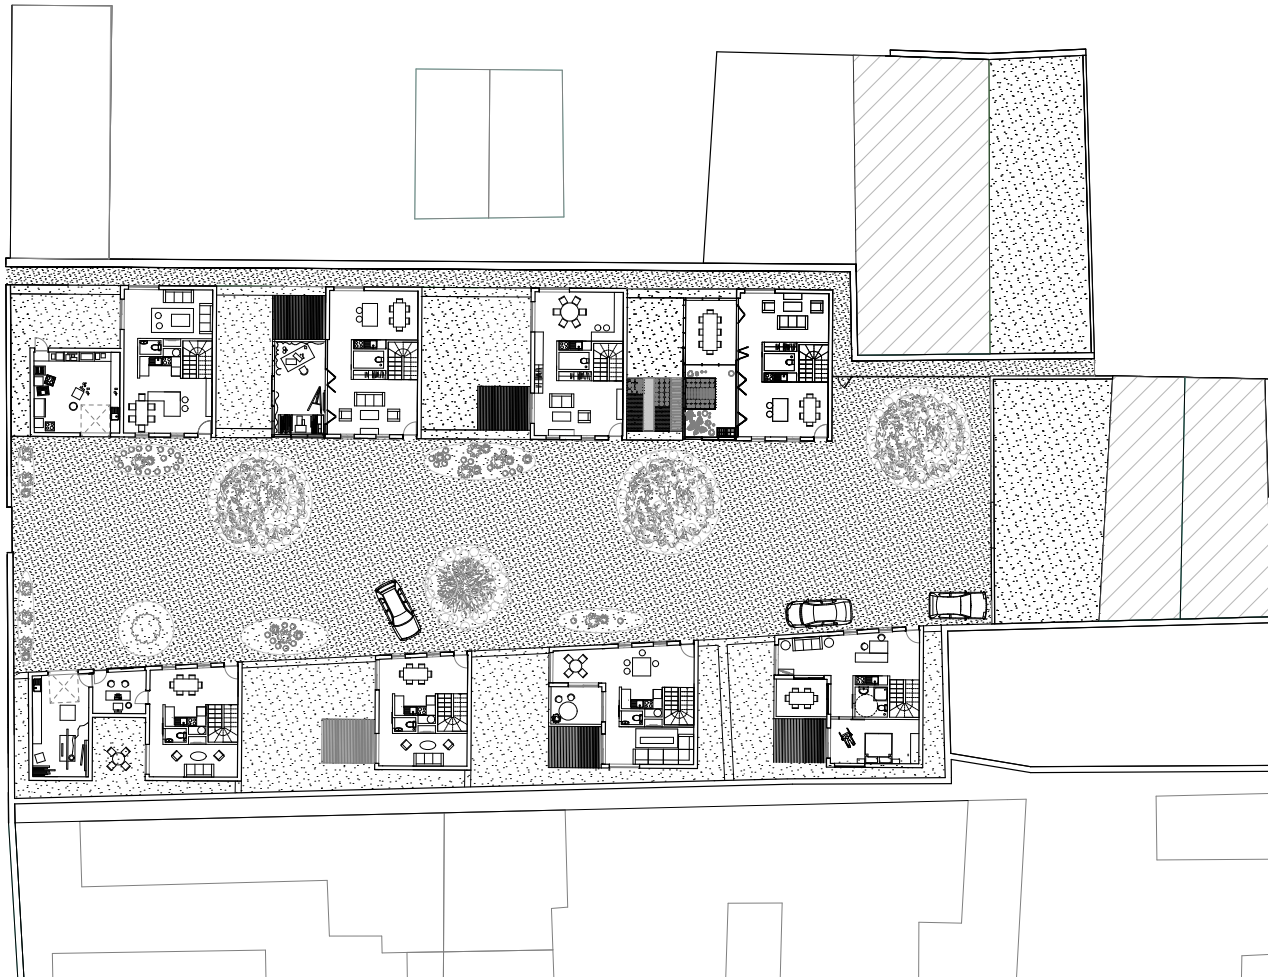


Plan RDC

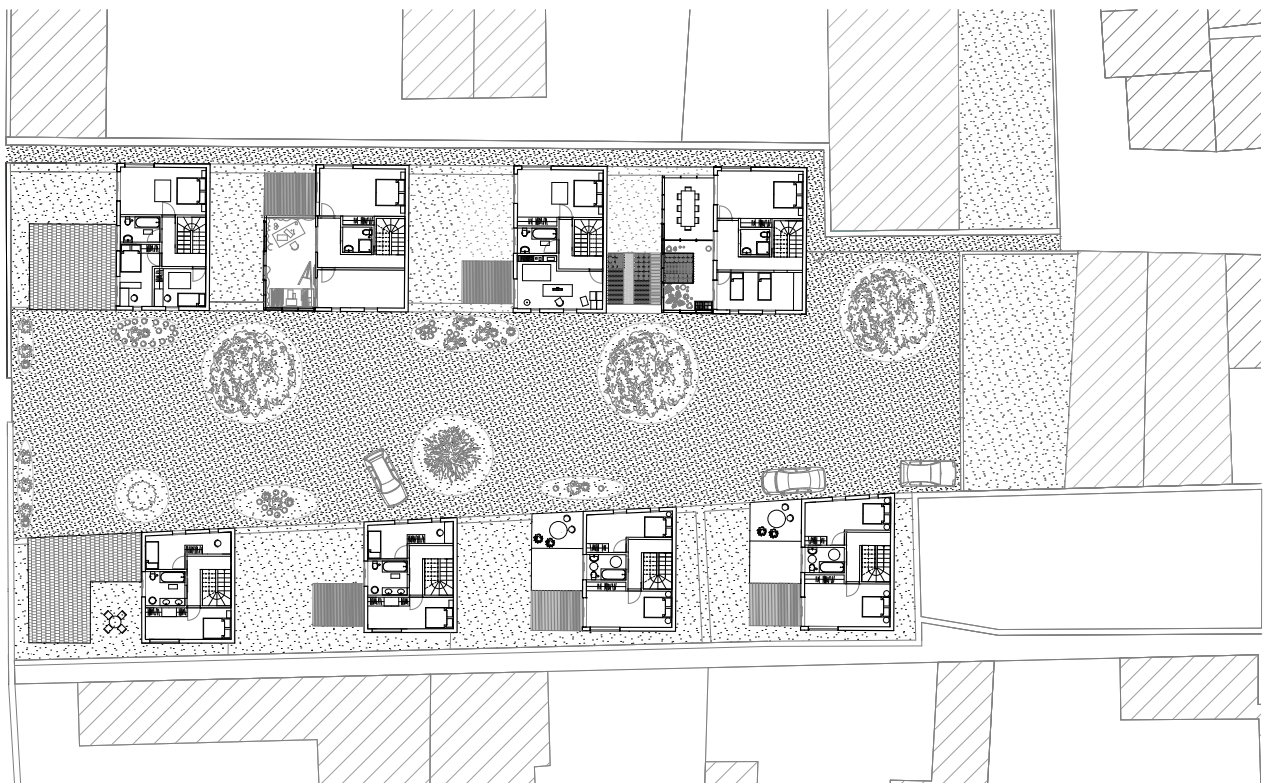


Plan R+1

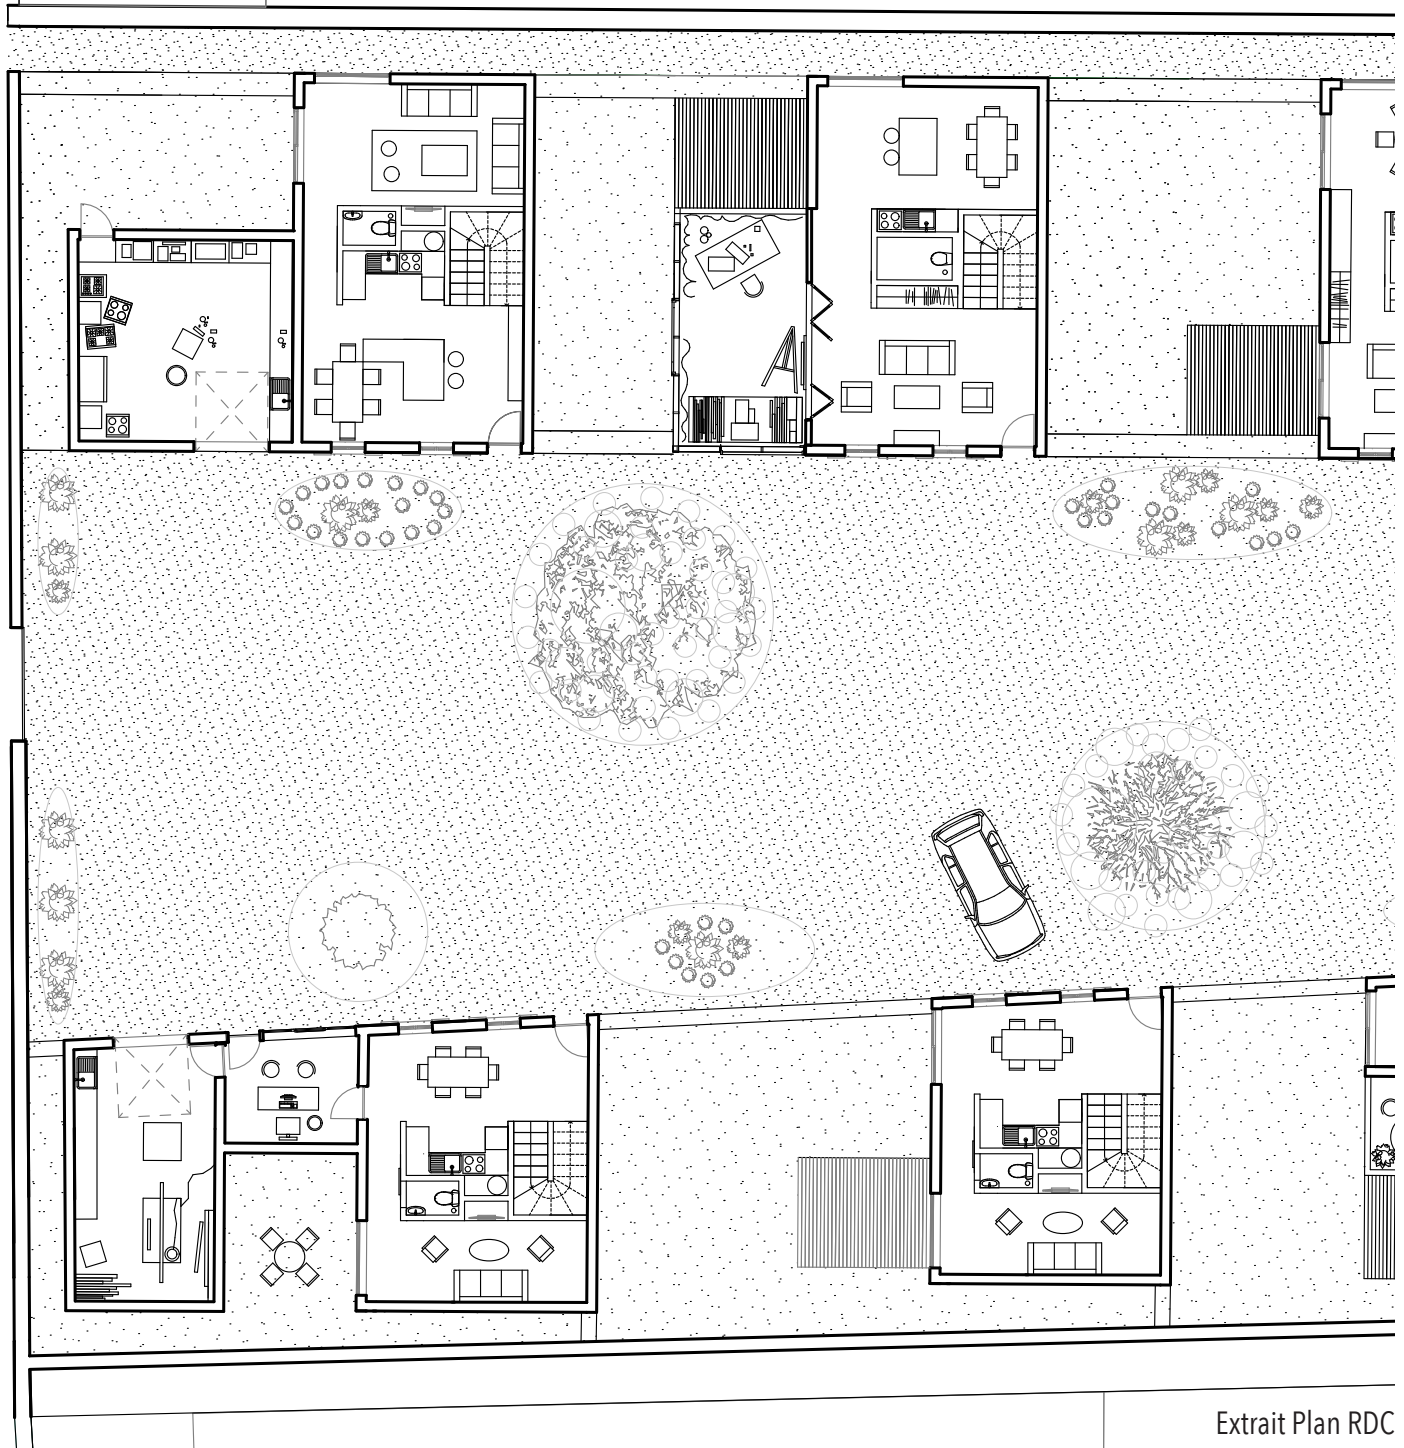


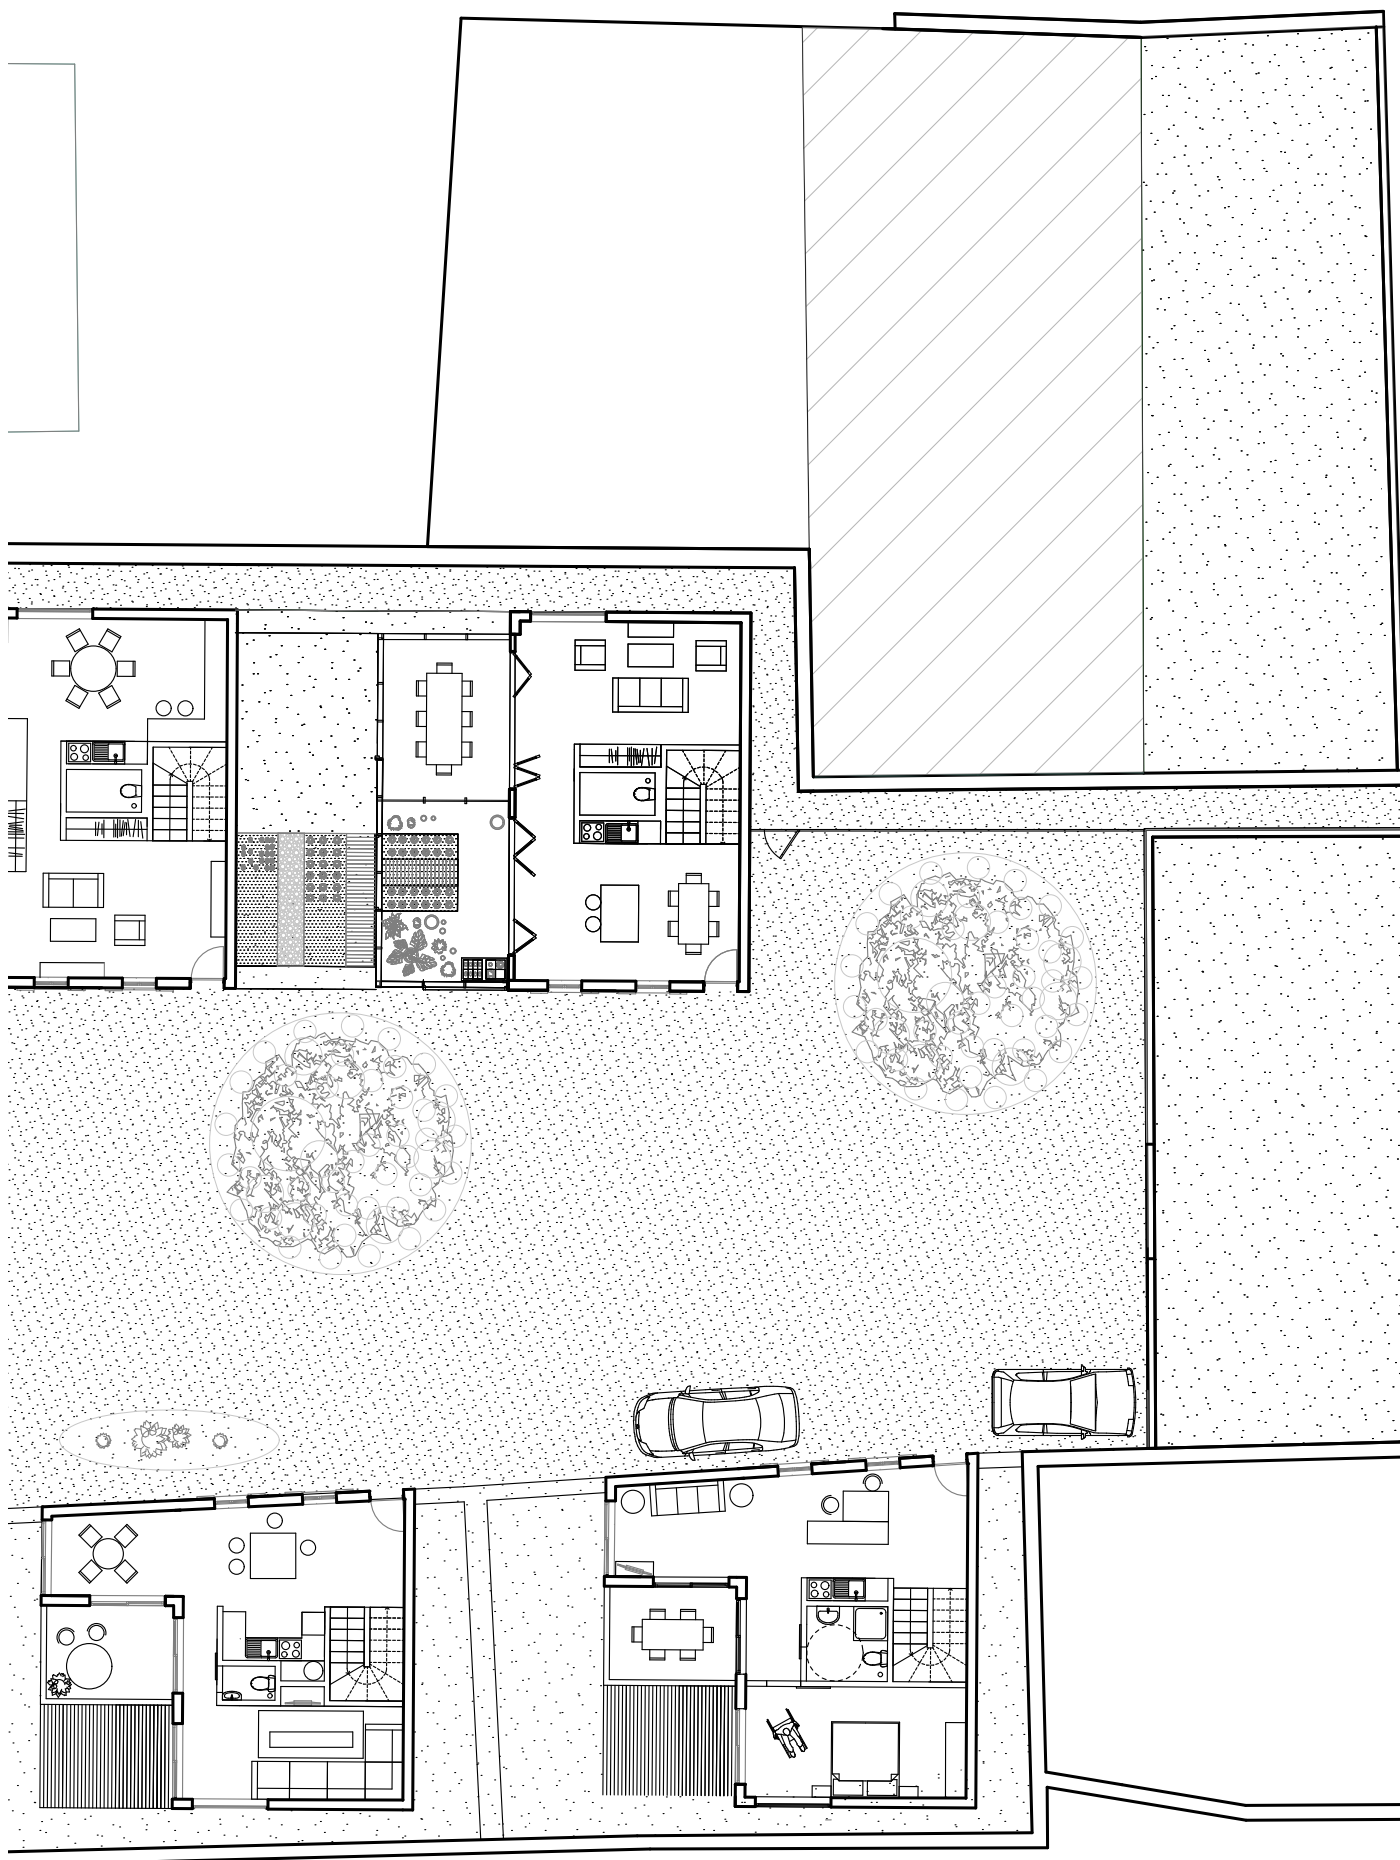

Extrait Plan RDC

	<u>Maison R+1</u>
<u>Densité de logements</u>	32,25 logement / hectare (Unité foncière : 2480,58 m ²)
<u>Nombre de maisons</u>	8 (4 rangée du haut) (4 rangée du bas)
<u>M2 Surface Habitable d'une maison</u>	entre 84 et 97 m ²
<u>M2 Jardin</u>	37 m ² < x < 103m ²
<u>Cuisine -salle à manger</u>	+/-23 m ²
<u>Salon</u>	11< X < 21 m ²
<u>Chambres</u>	2 ou 3 9 m ² < X < 19m ²
<u>Jardin d'hiver</u>	10 - 20 ou 30 m ²
<u>SDB</u>	1 ou 2 (5 m ²)
<u>Atelier artisan</u>	30 > X > 50 m ²

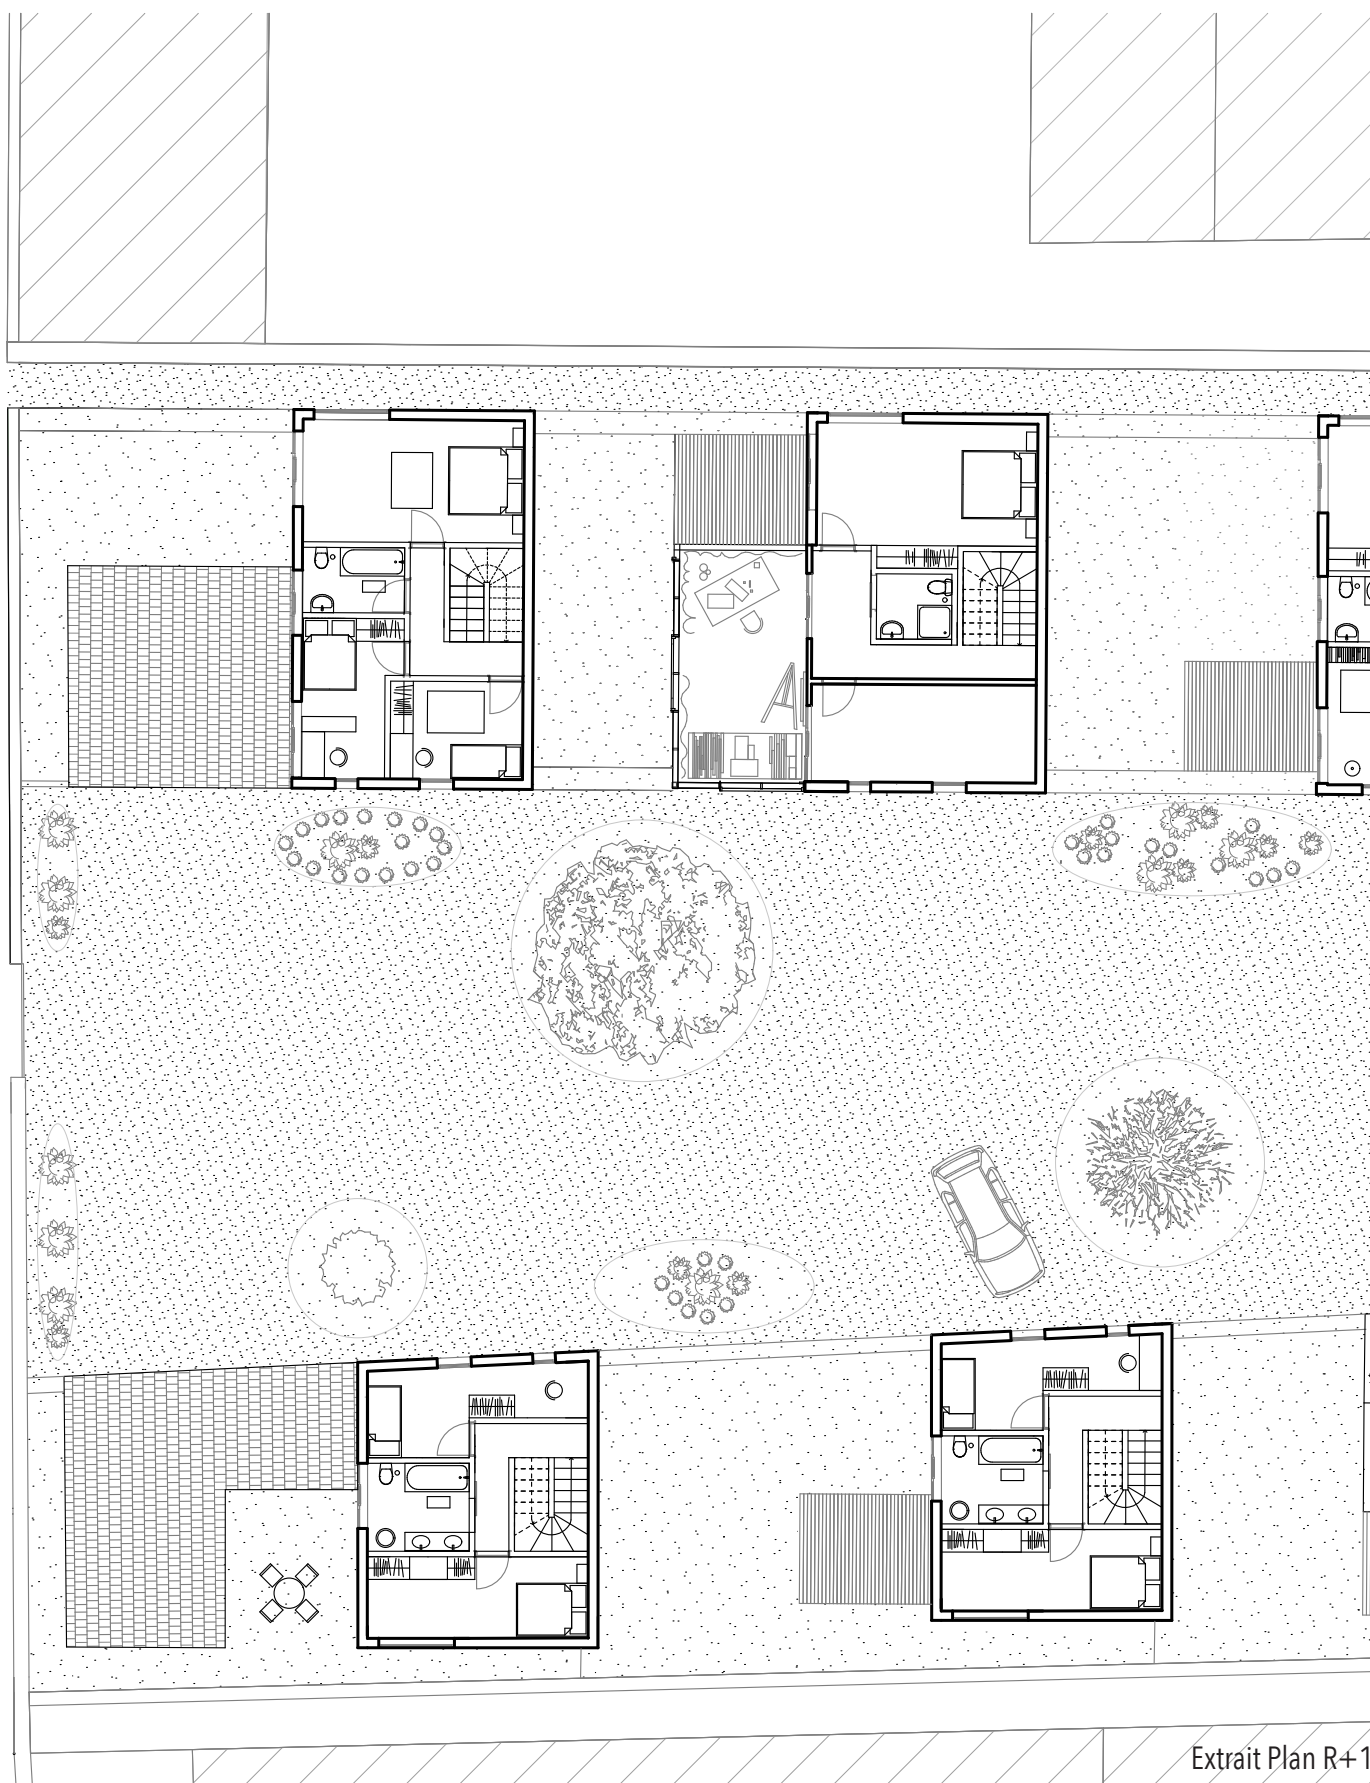


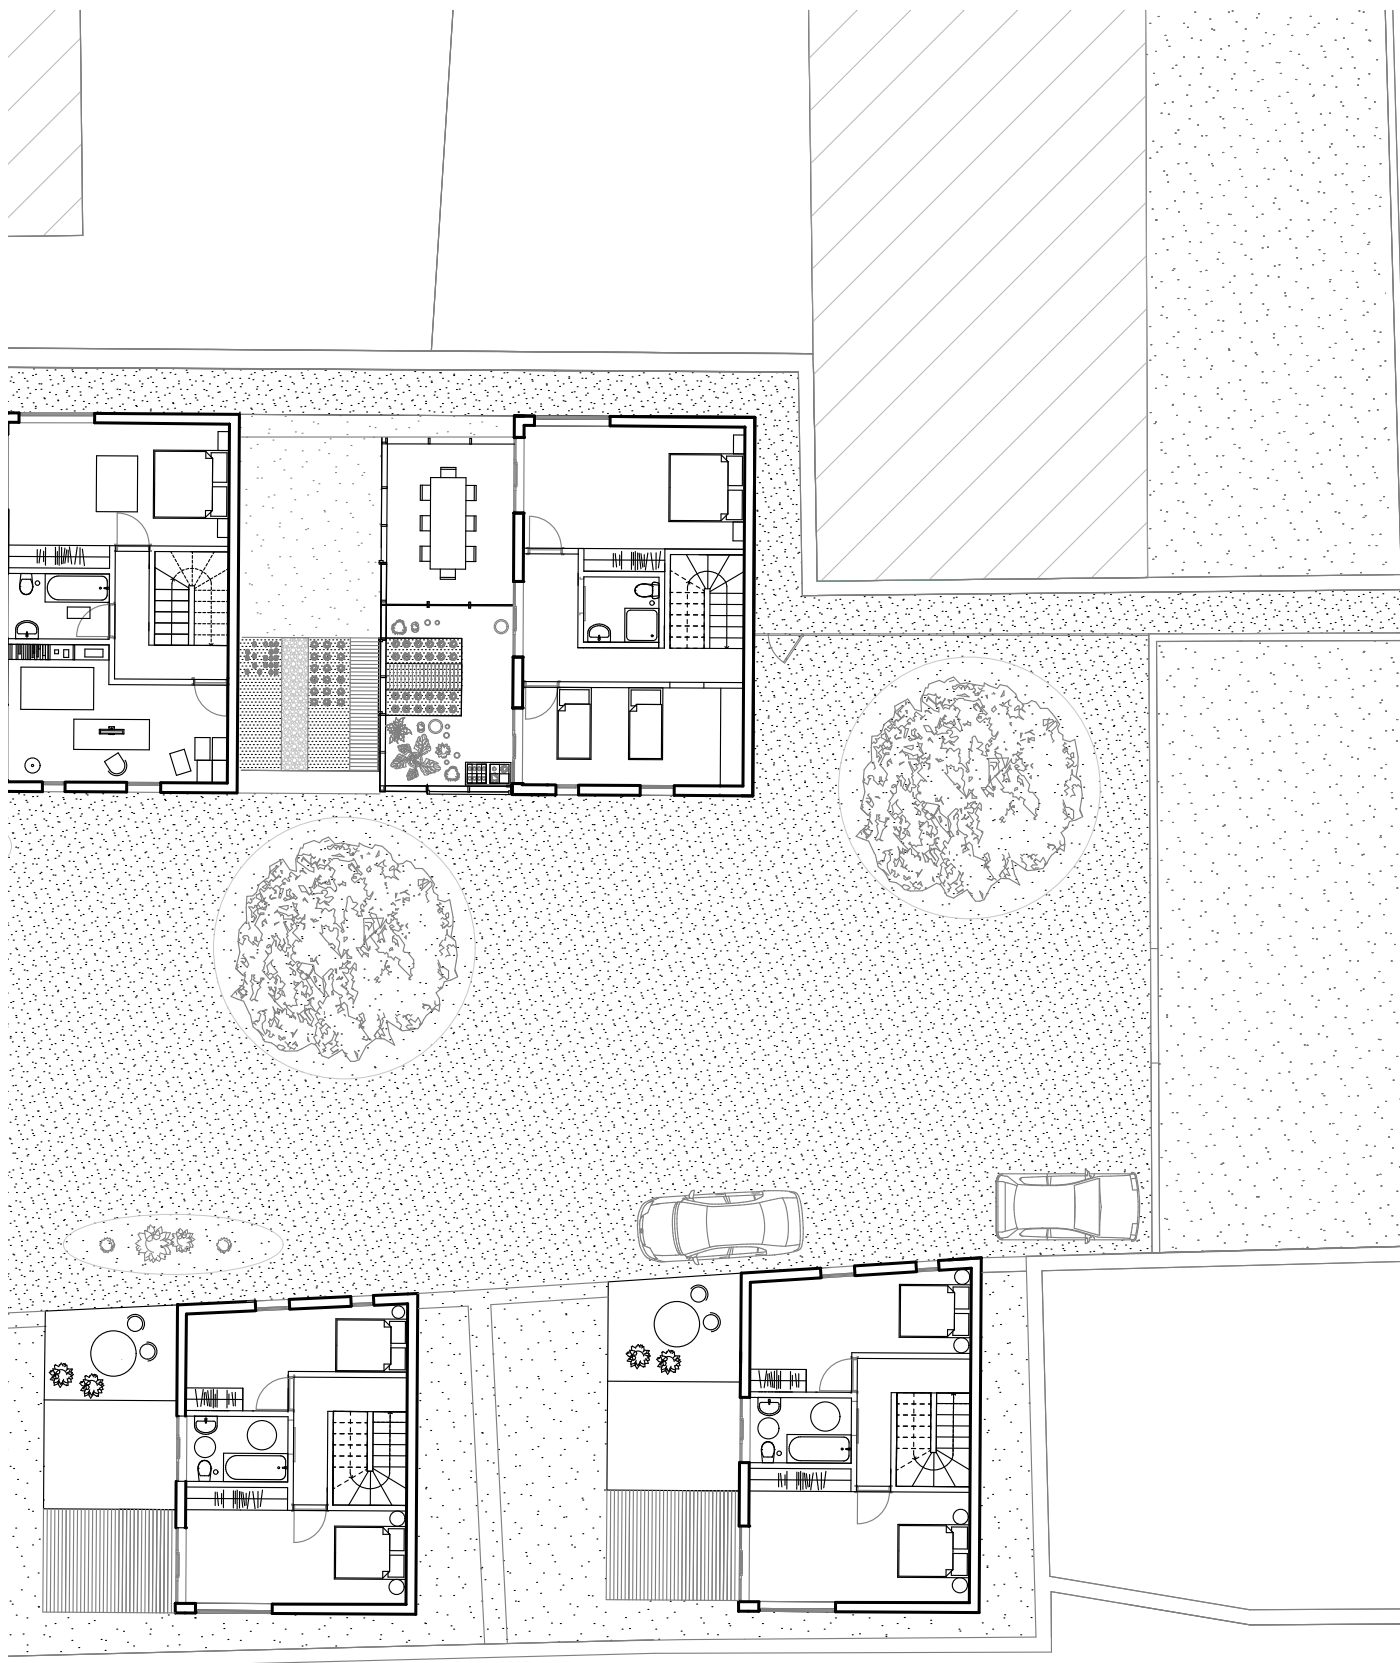


Extrait Plan R+1



Elevation

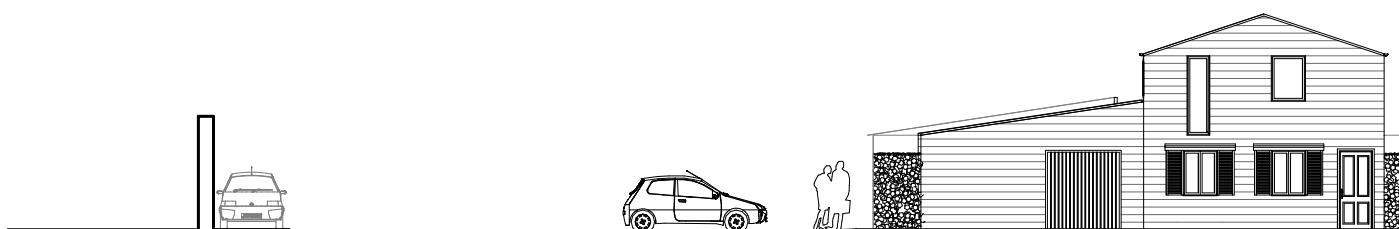

Extrait d'élévation

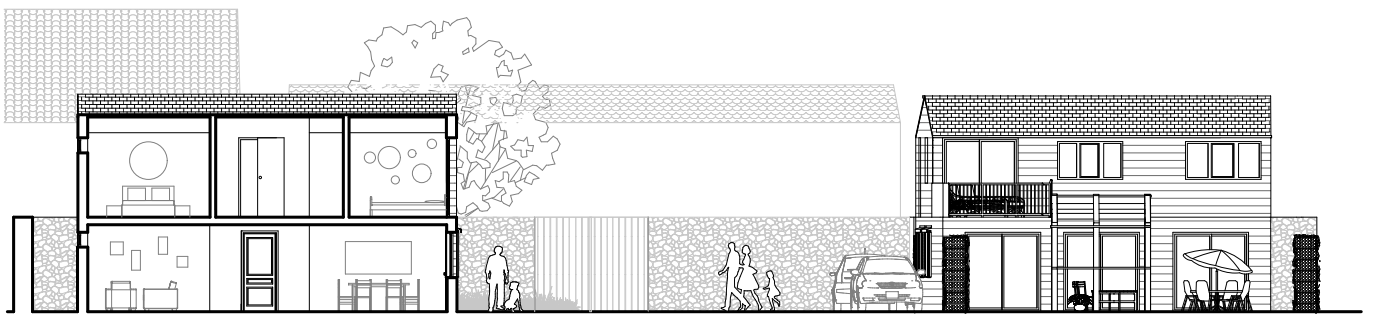



Vue perspective espace central evergreen