

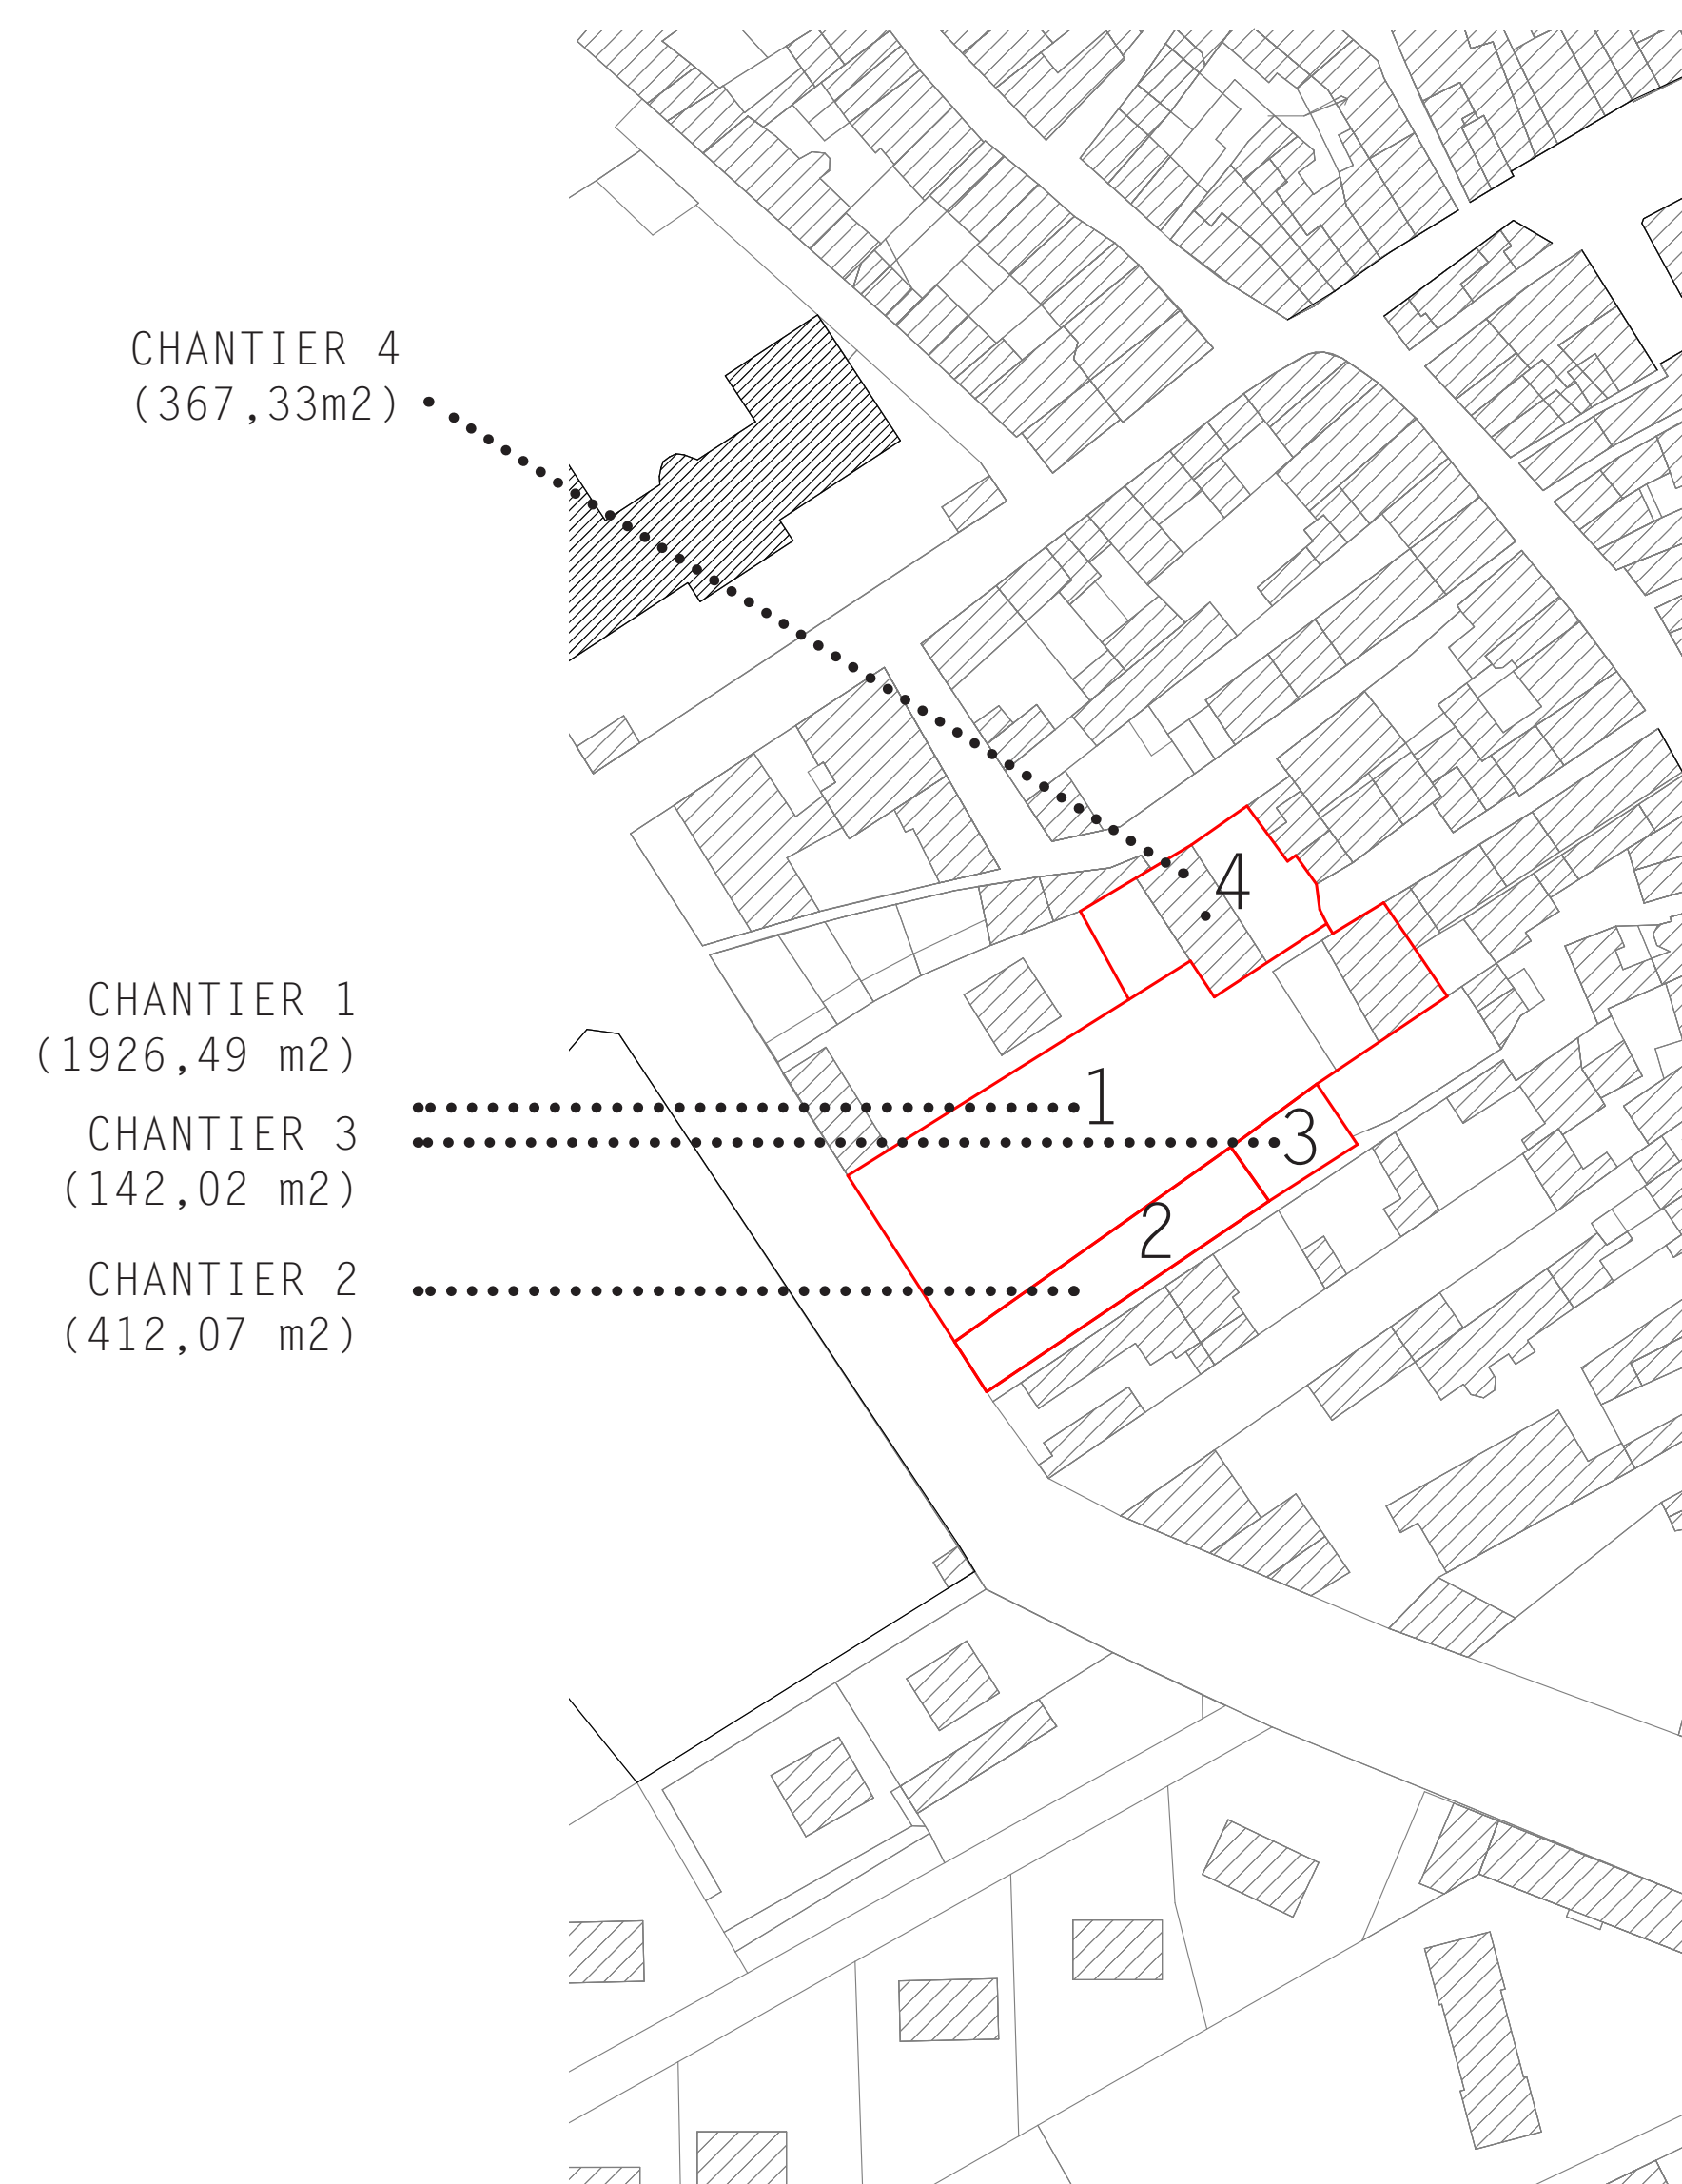


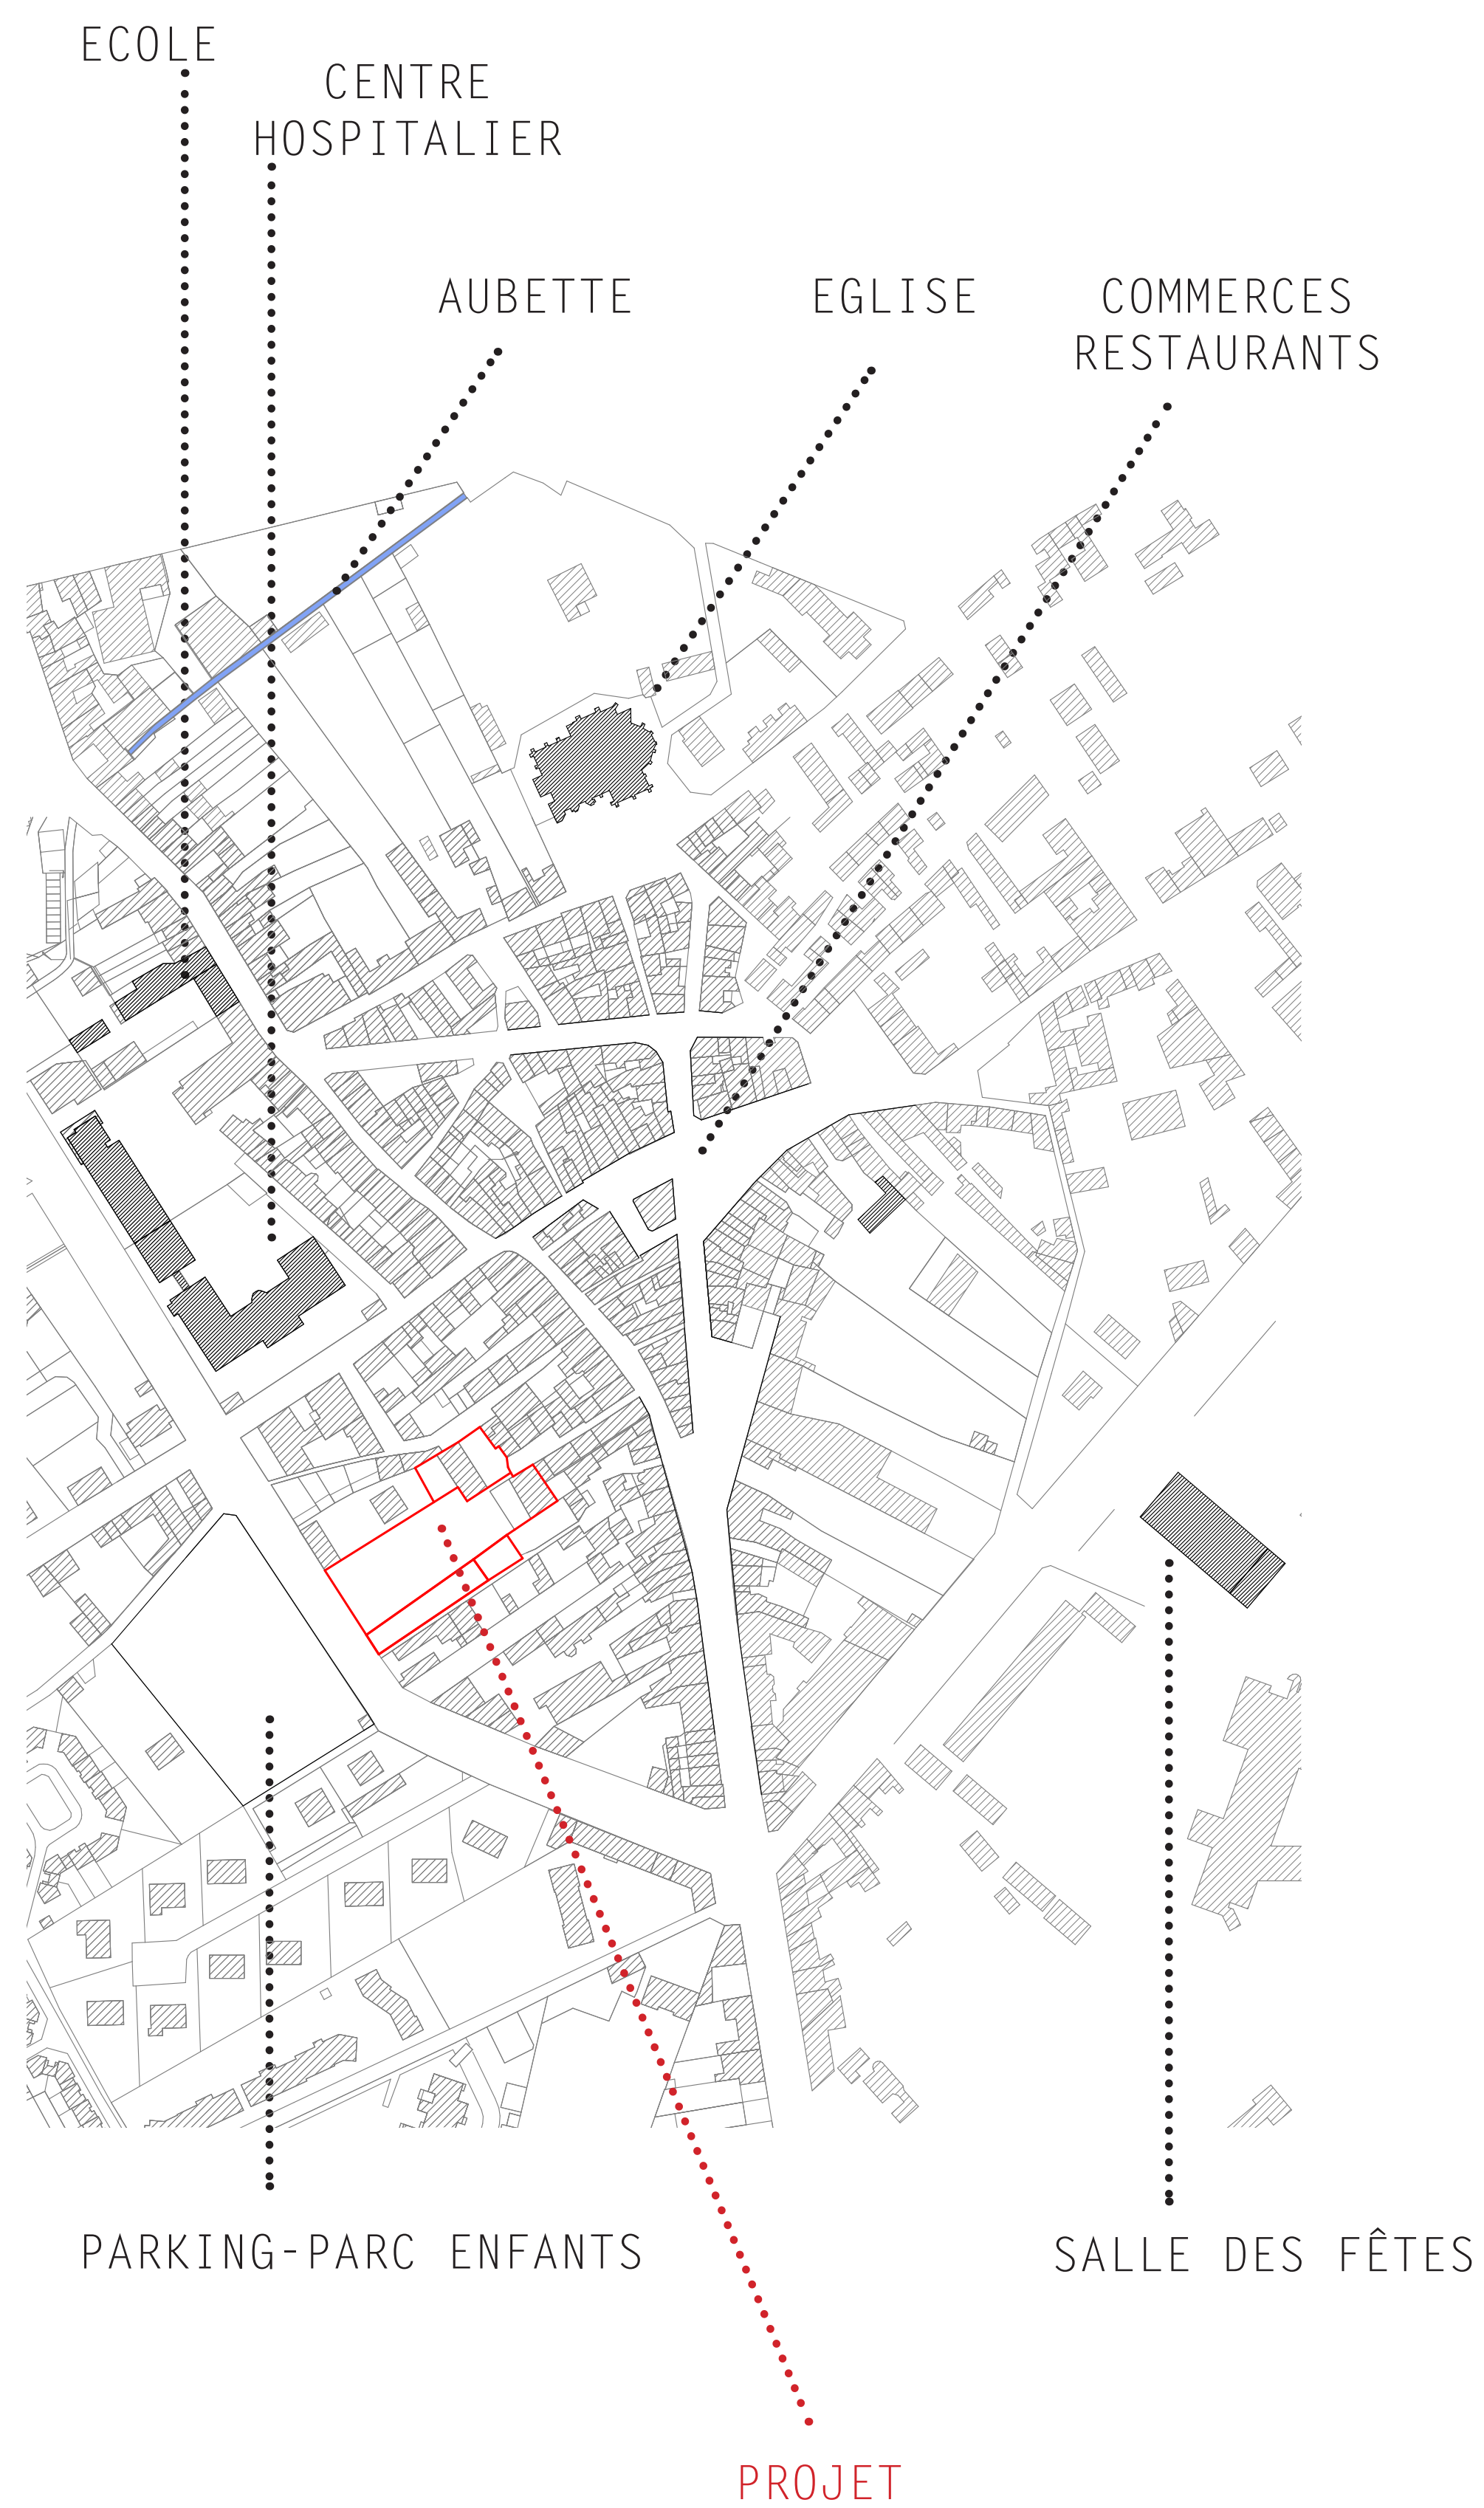

OPERATIONS PROGRESSIVES
4 CHANTIERS

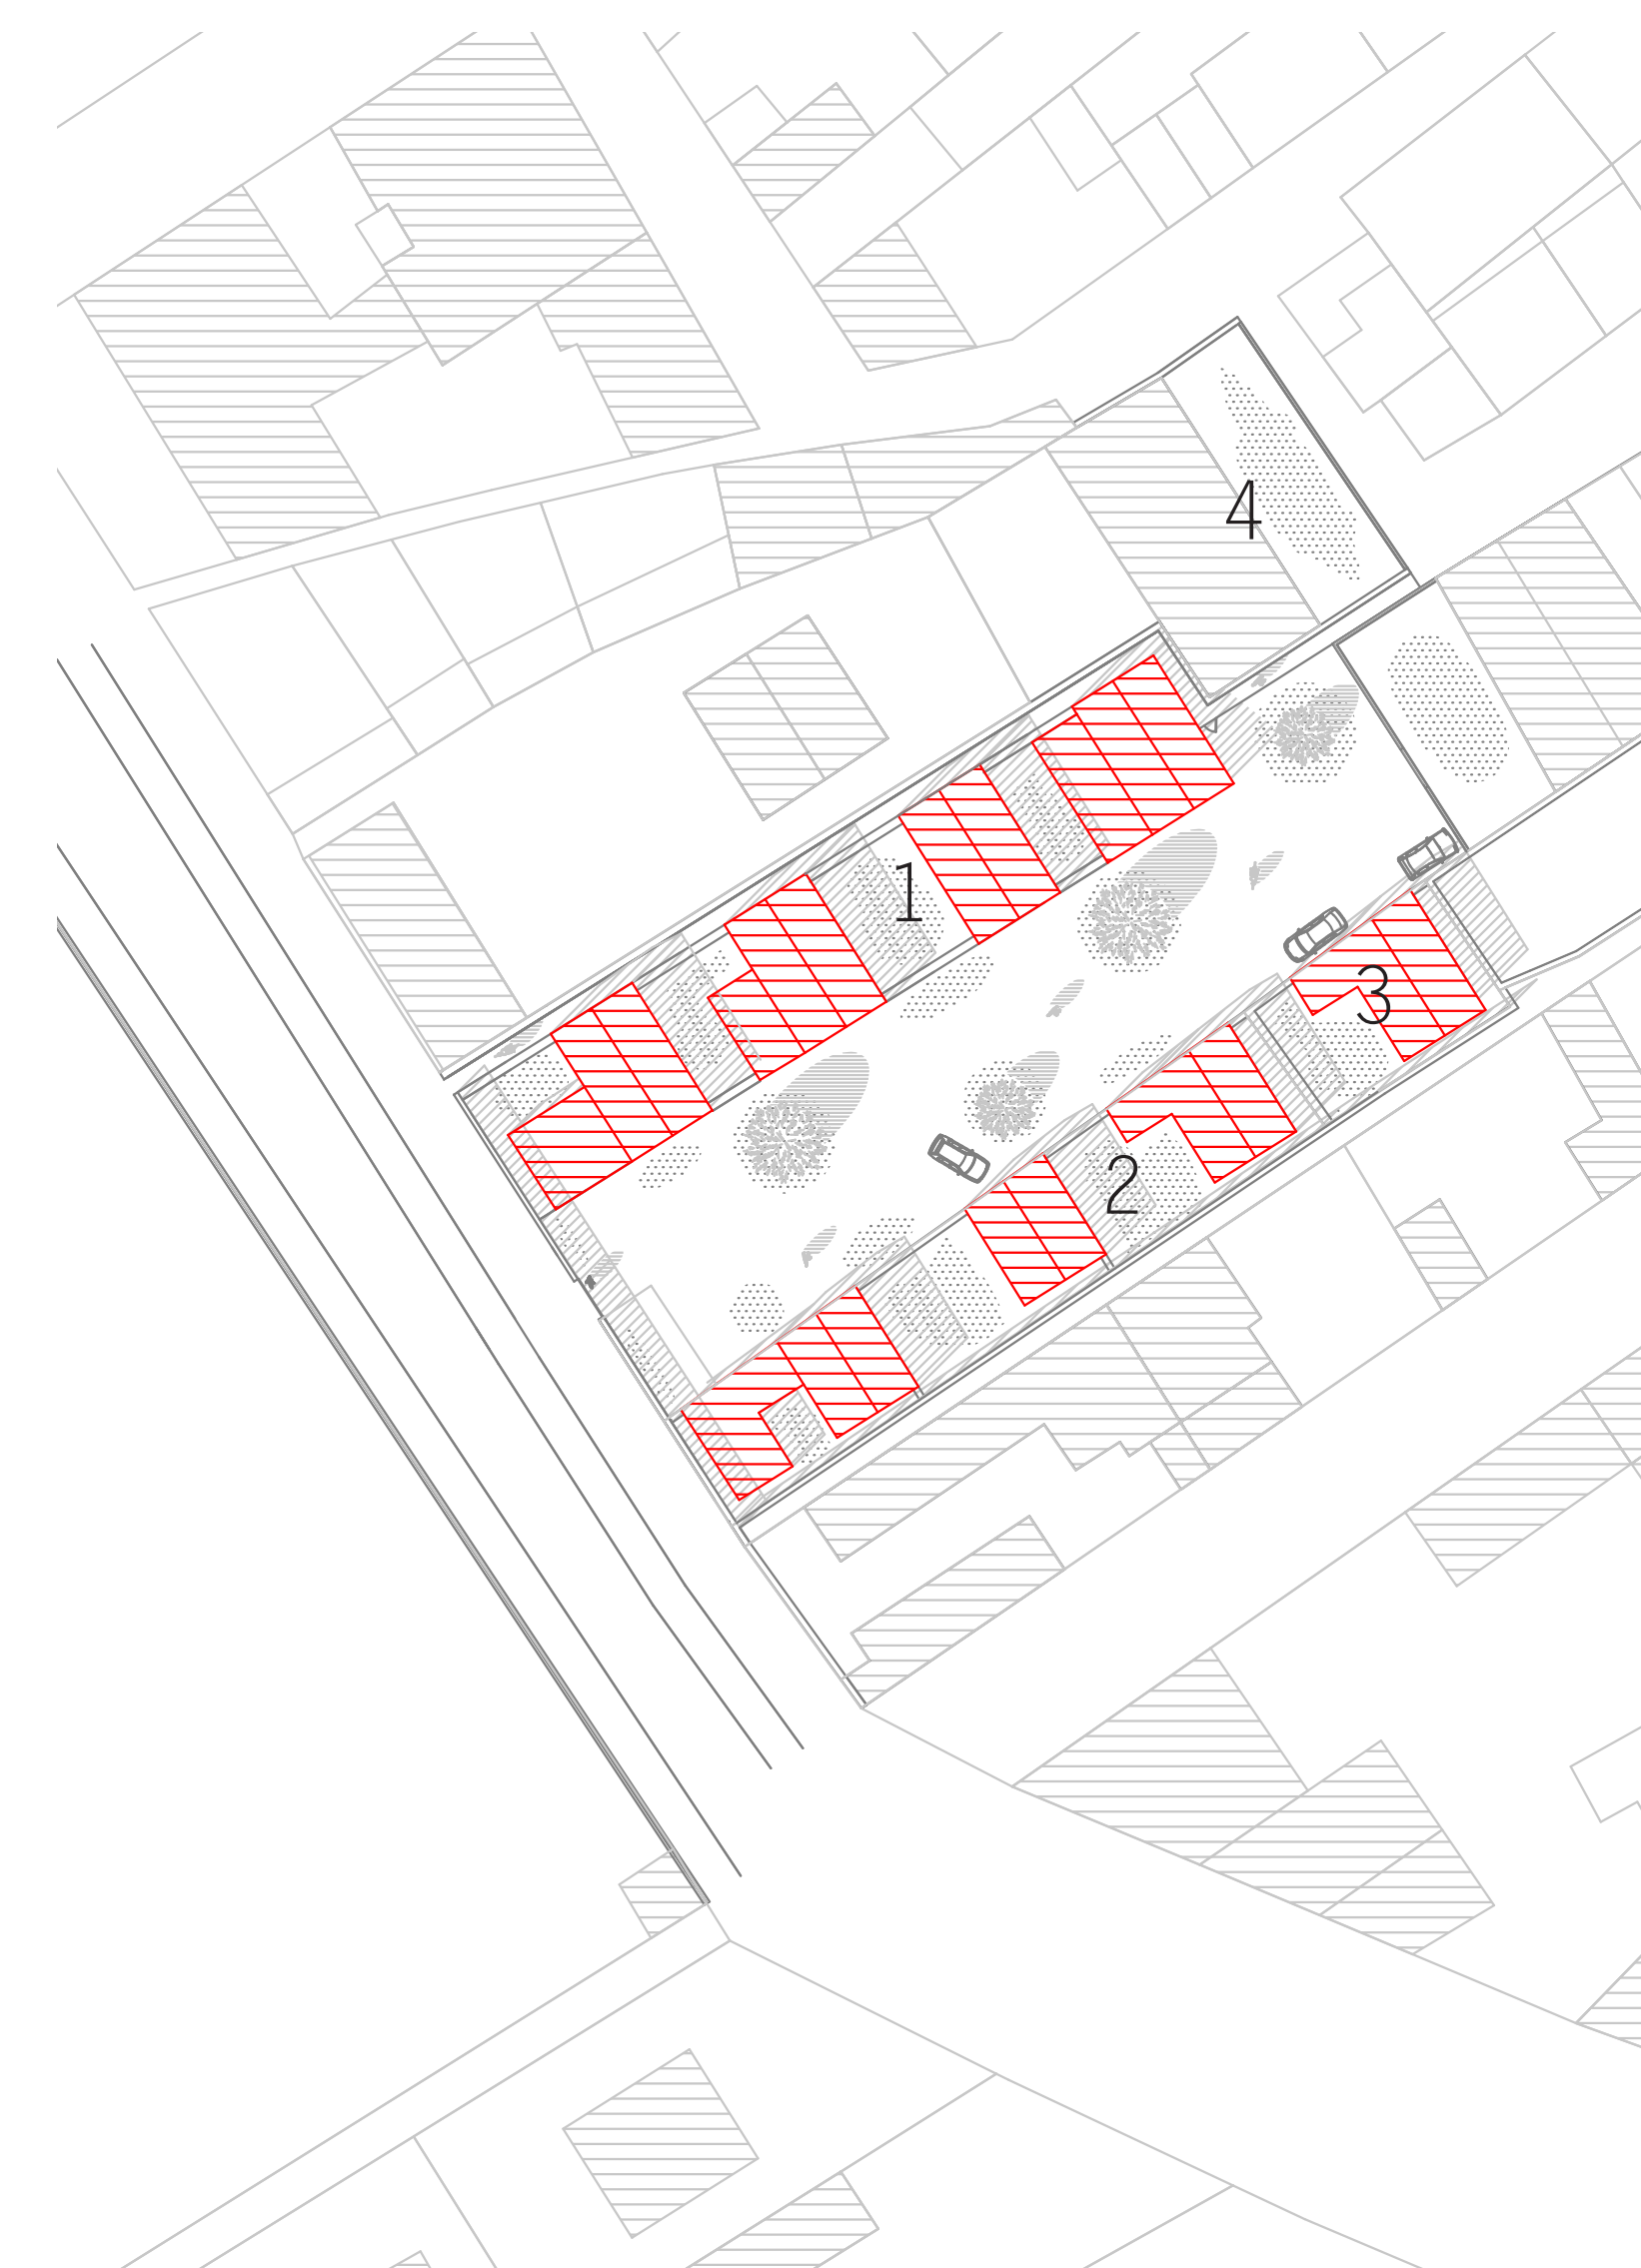


CHANTIER 1 :
4 maisons individuelles
CHANTIER 2 :
3 maisons individuelles
CHANTIER 3 :
1 maisons individuelles


CHANTIER 4 :
Recomposition parcellaire (nouvelle ruelle)

COUR DES MAUFFLES



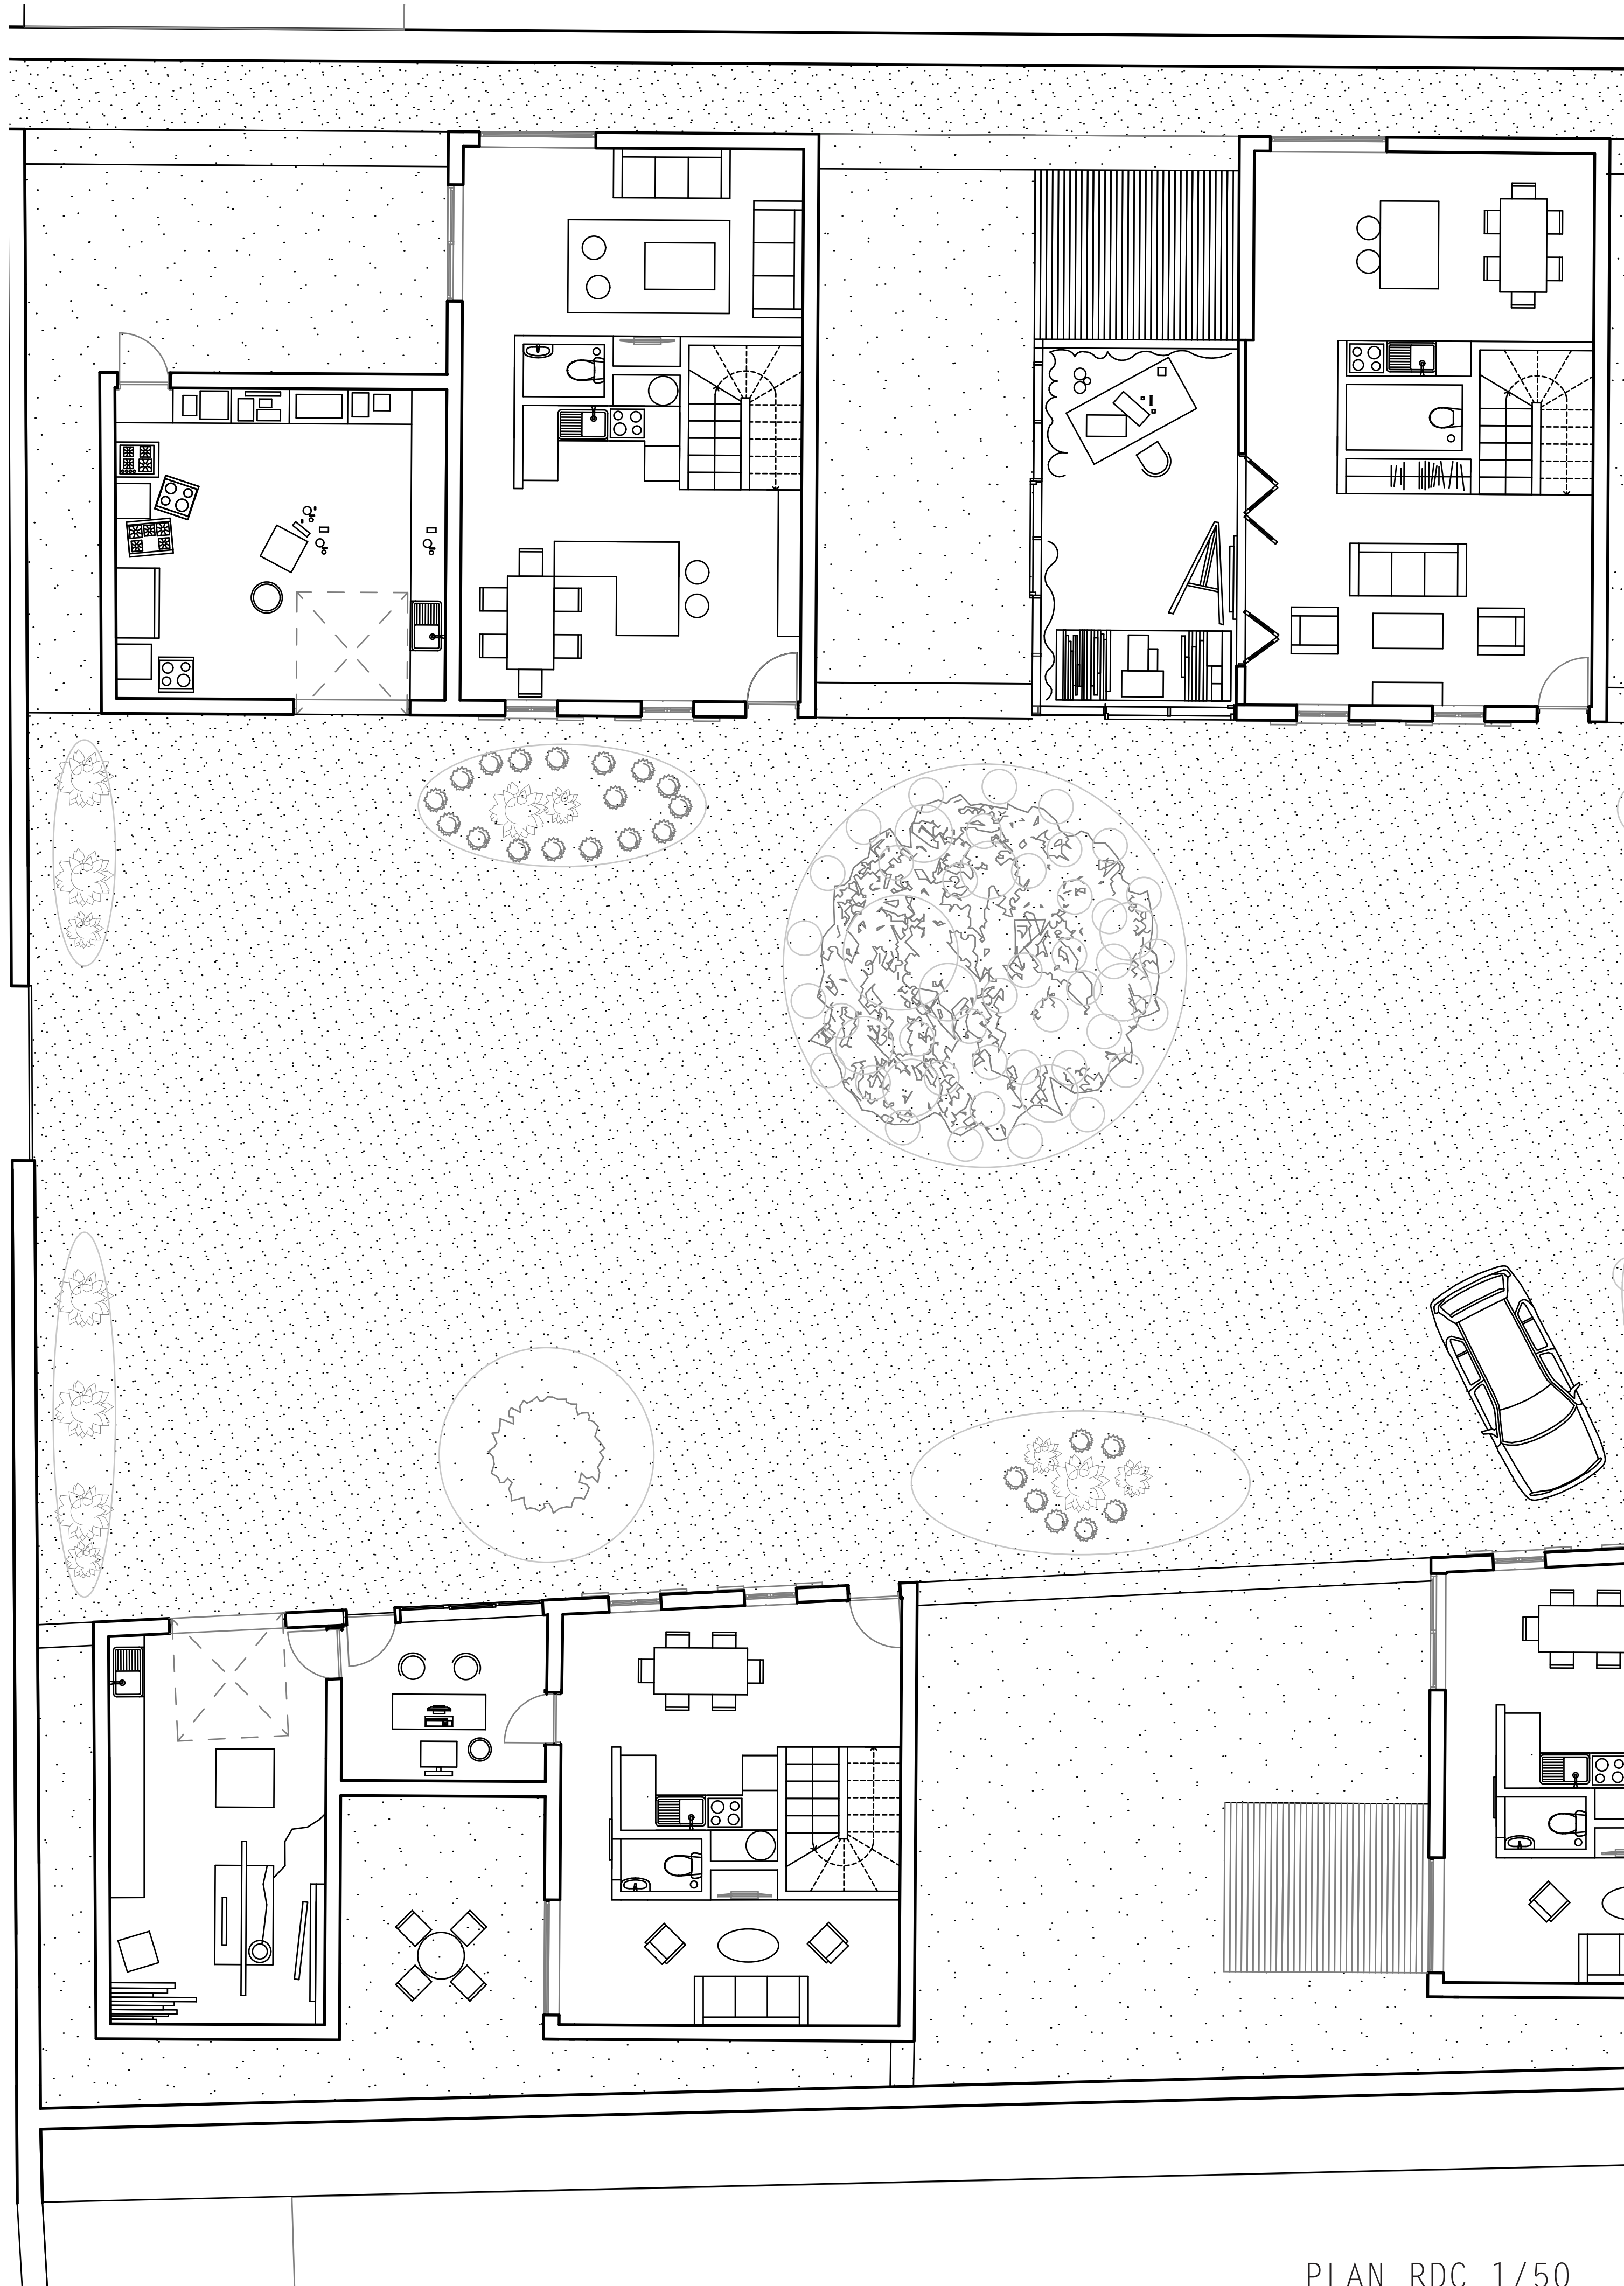

PLAN RDC 1/50

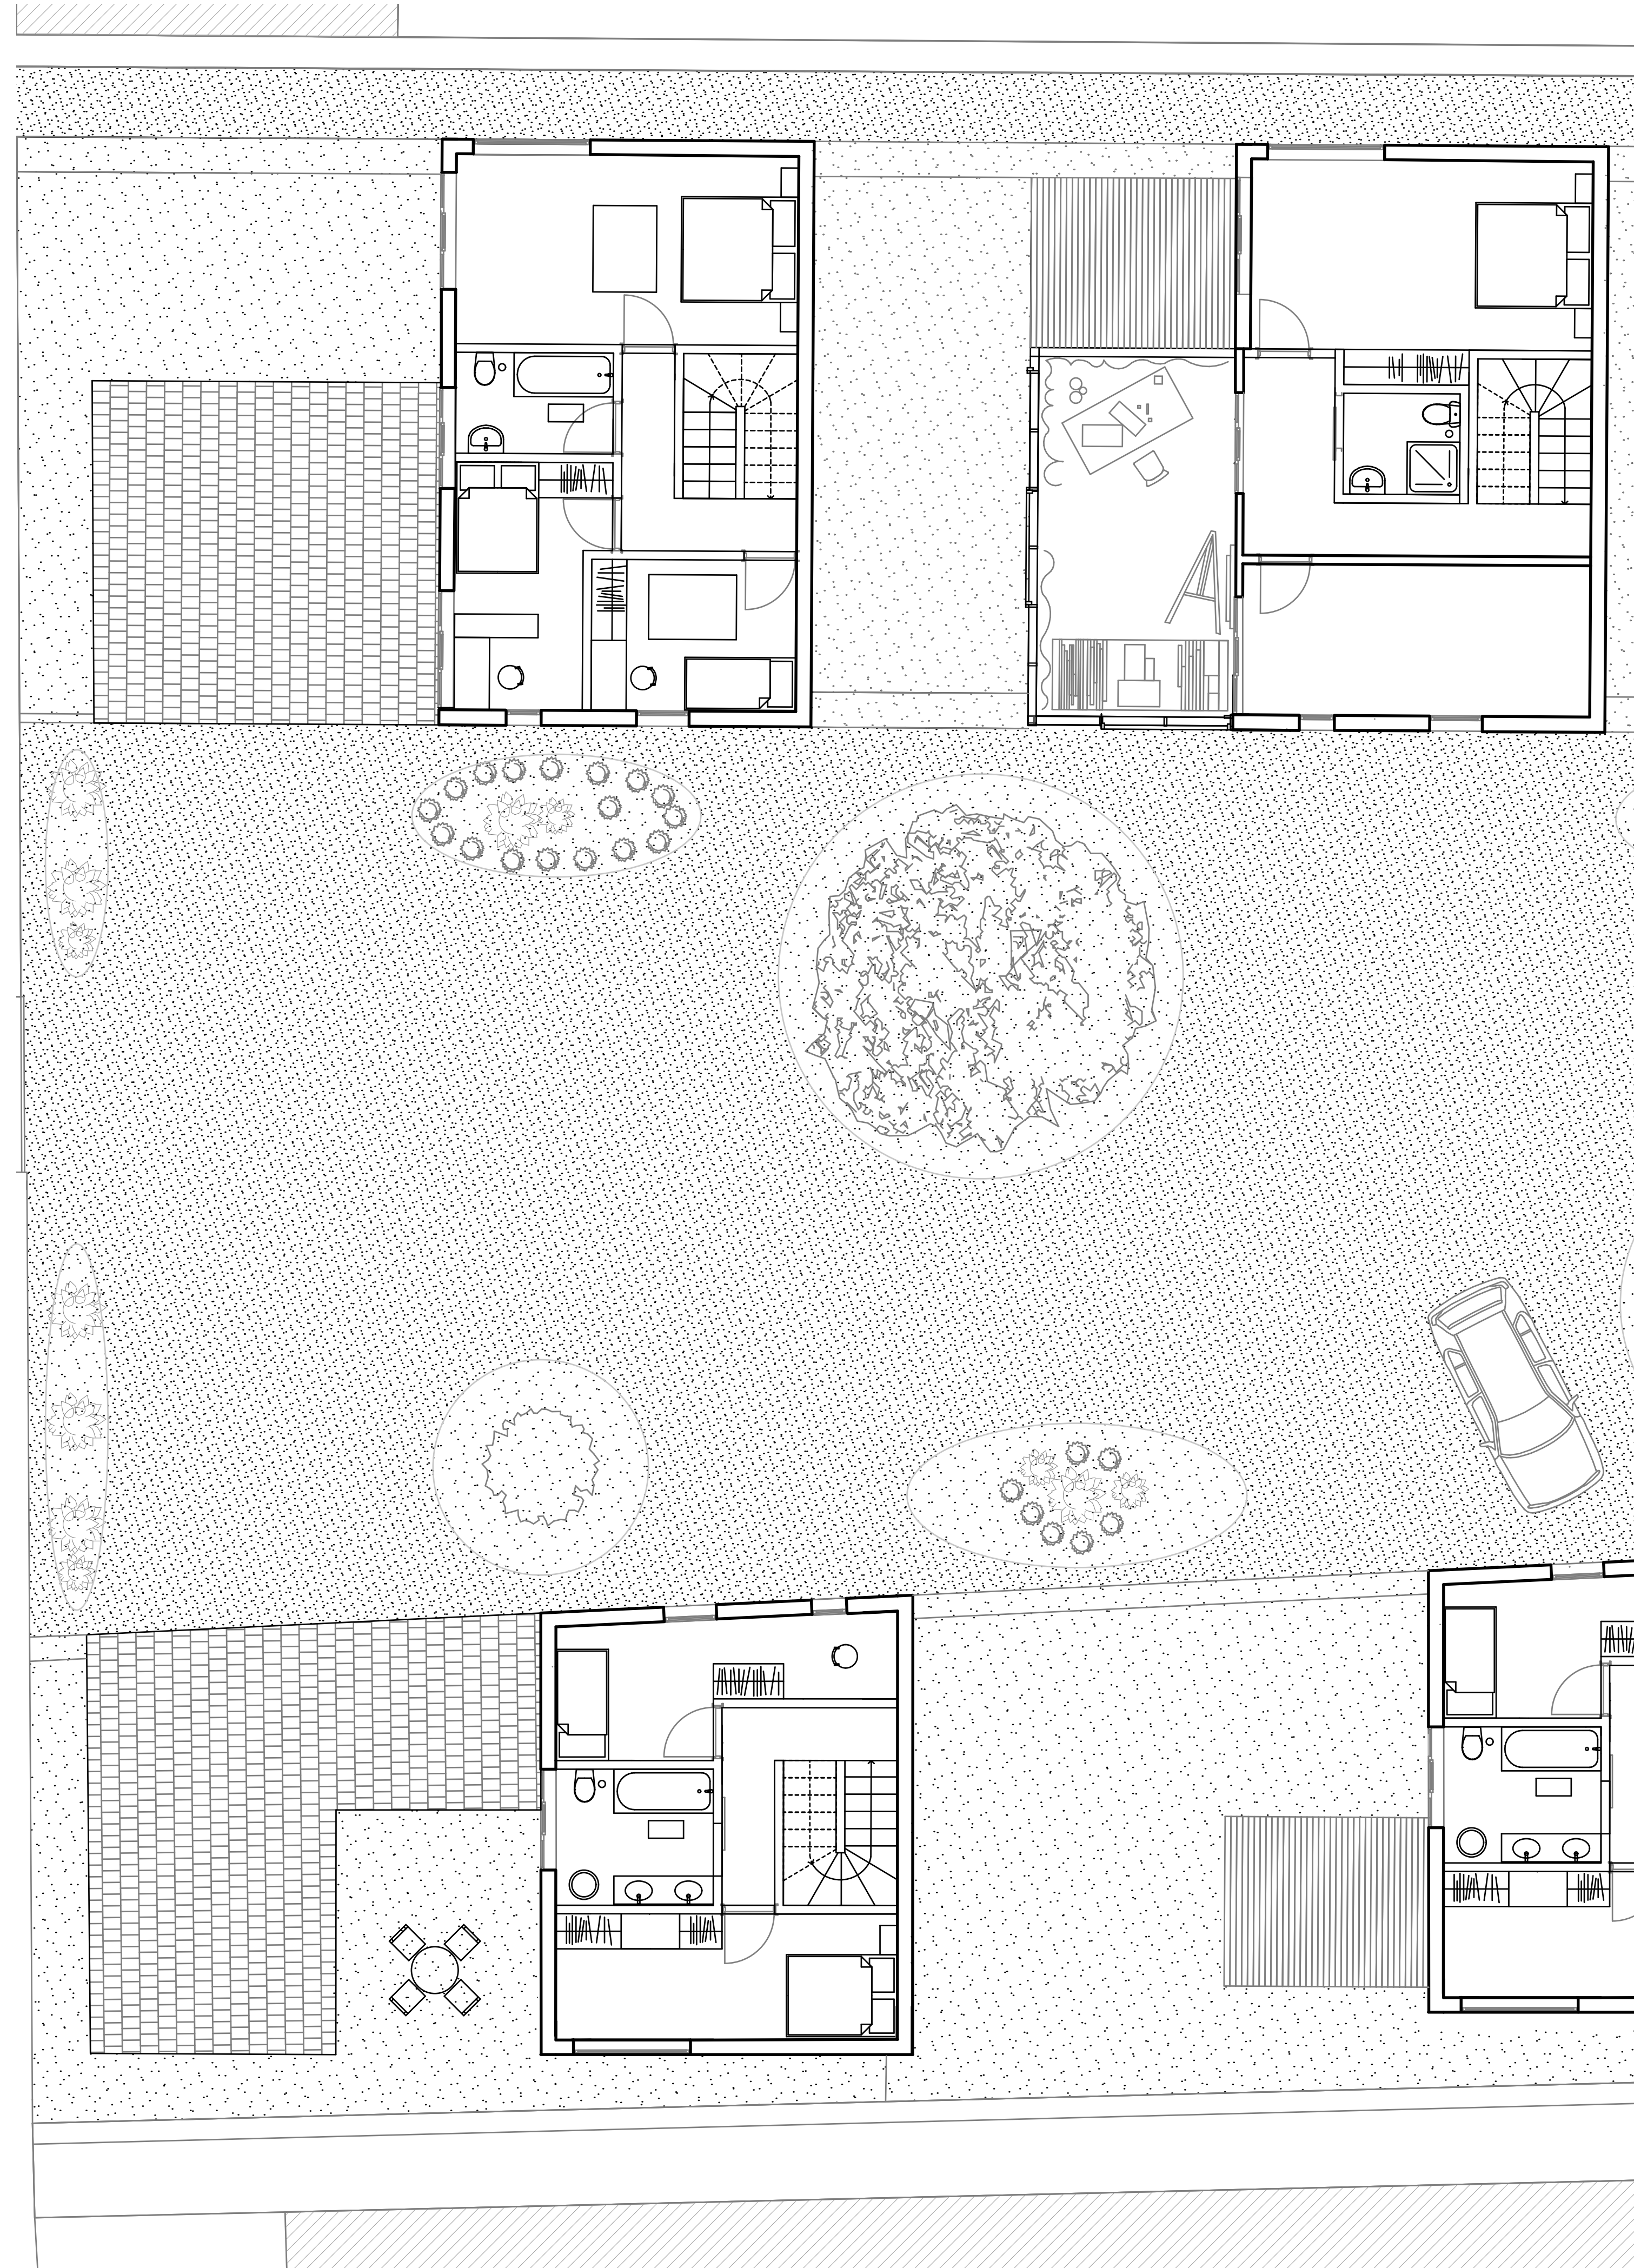

PLAN R+1 1/50

