

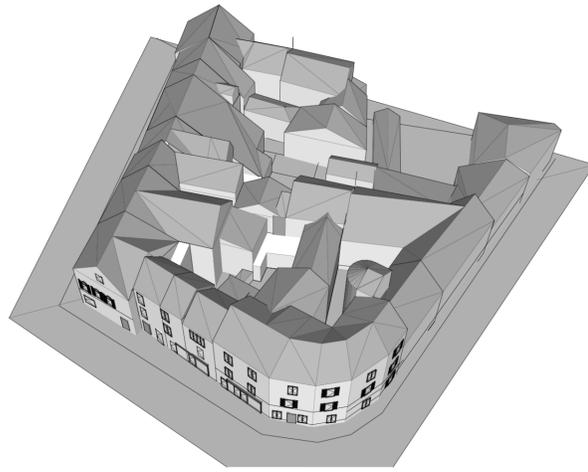
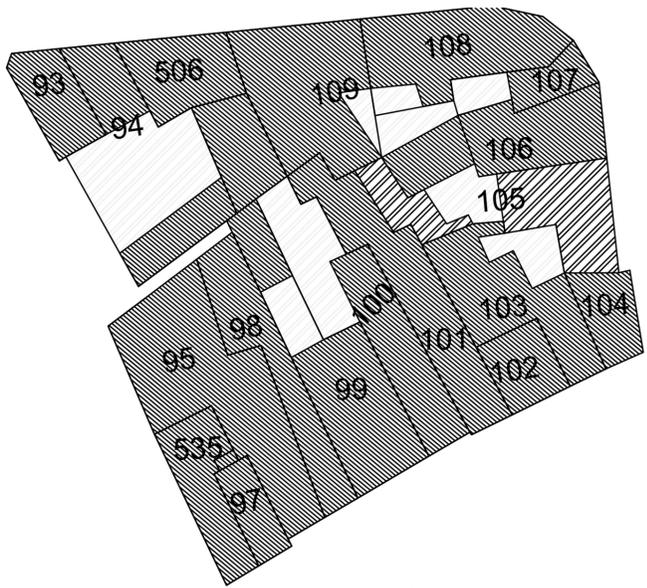
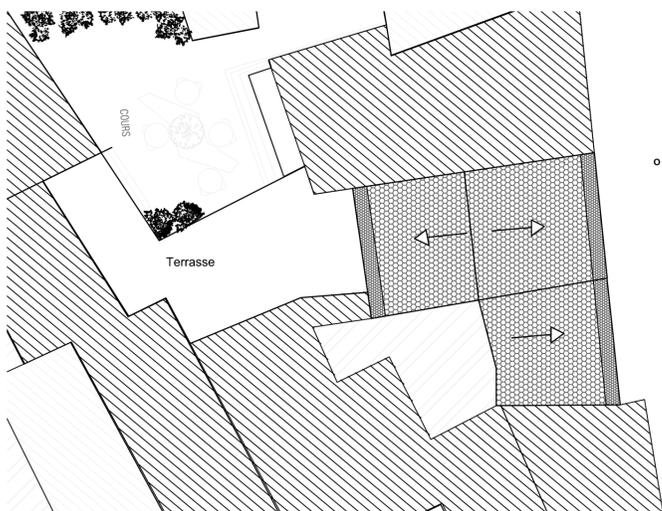
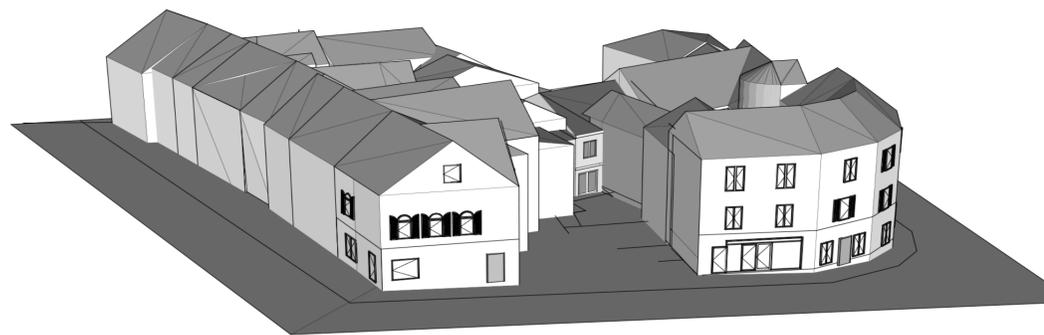


# HABITER EN CENTRE HISTORIQUE

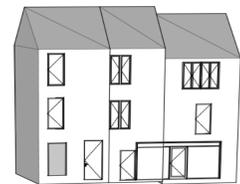


Plan cadastre  
Parcelle 105 : parcellee de projet

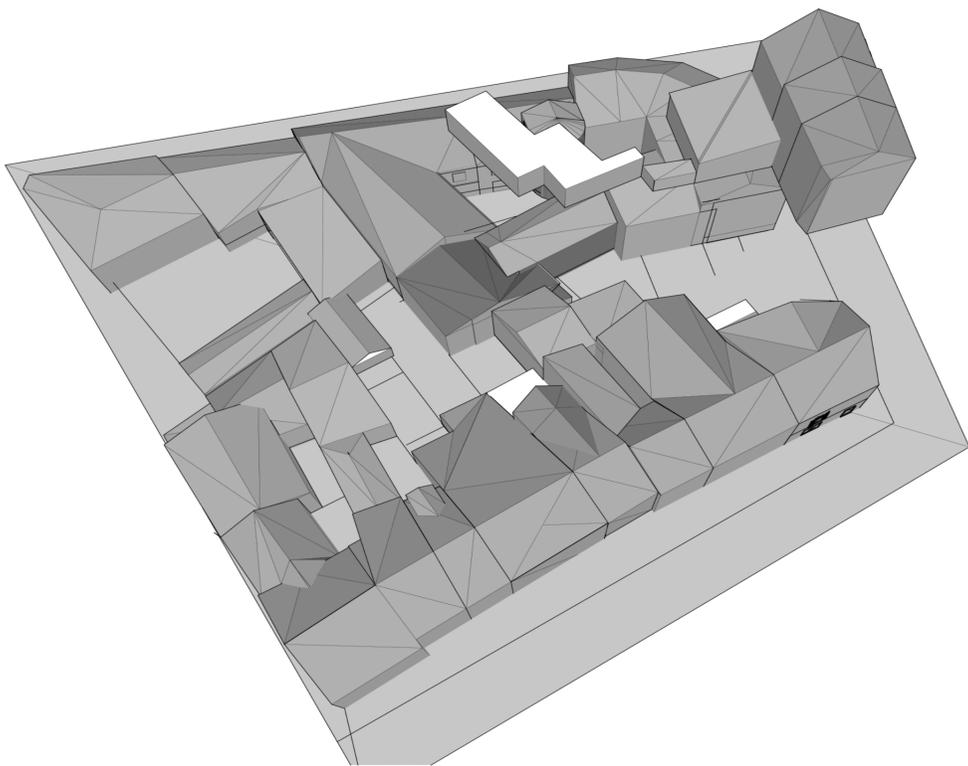


Plan de Masse

Hypthèse de démolition


# Habiter en centre historique

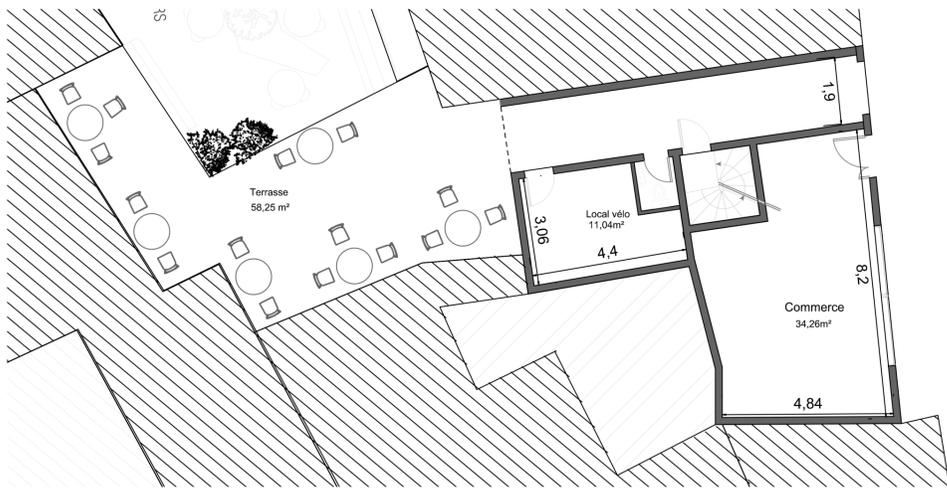


RDC

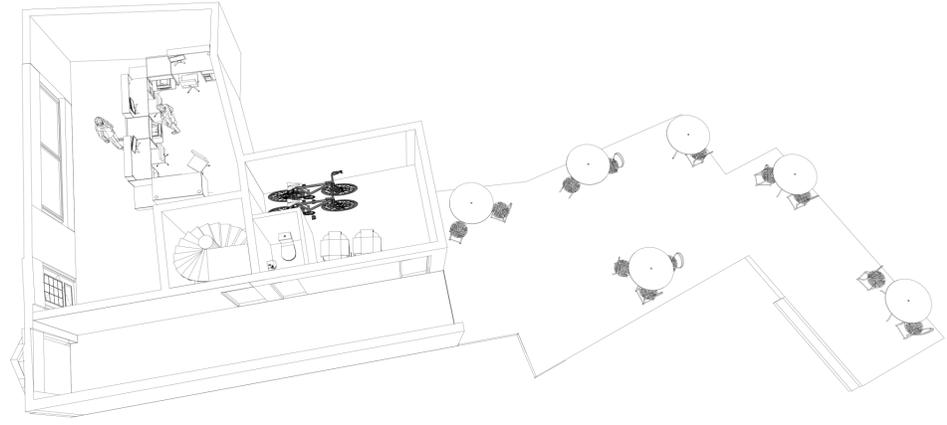


Axo RDC

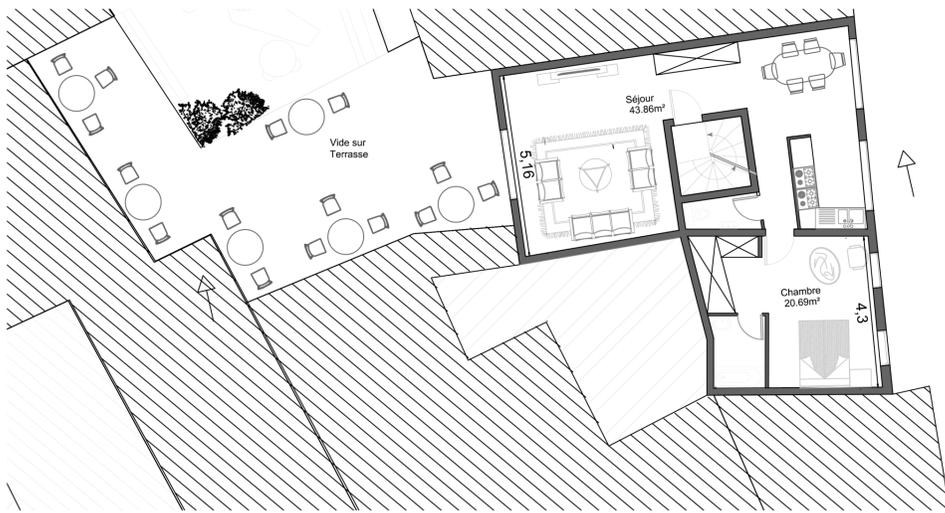


R+1

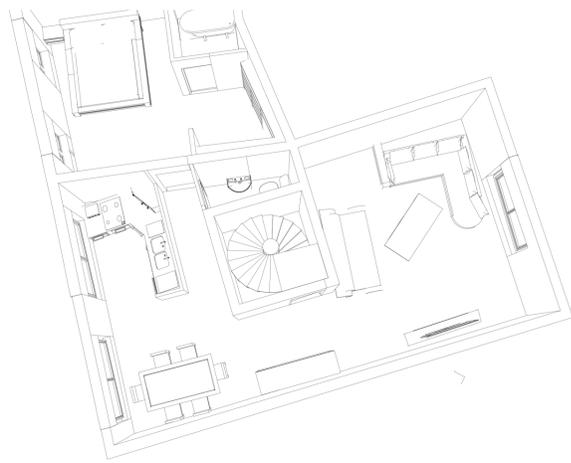


AXO R+1

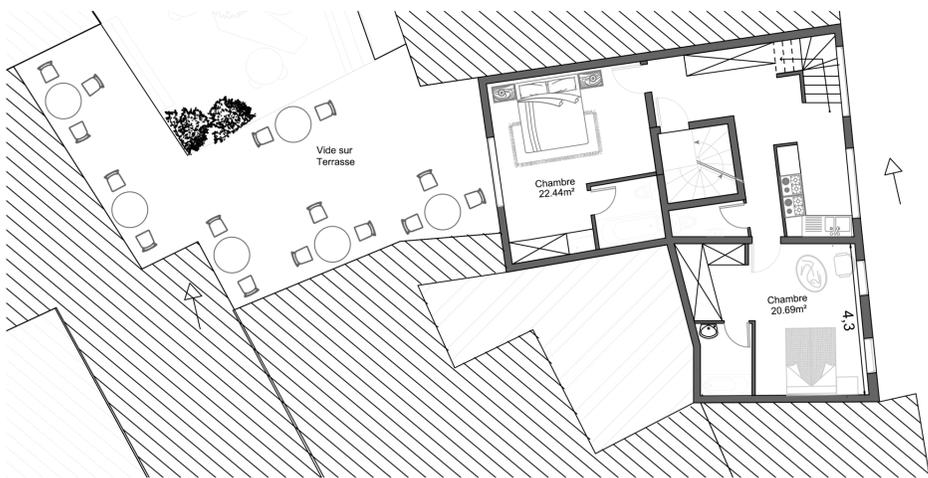

Axo R+2


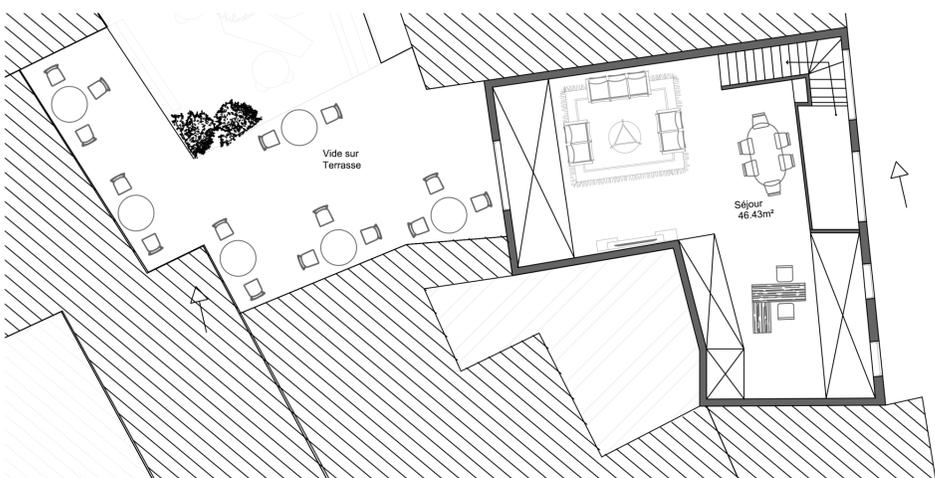


R+3

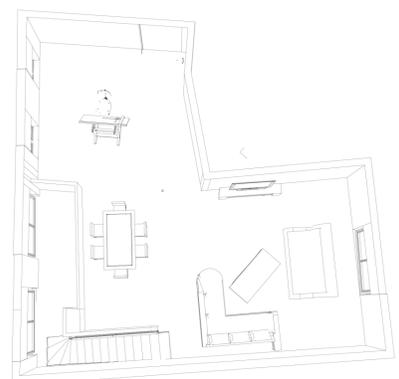

Axo R+3

# Habiter en centre historique

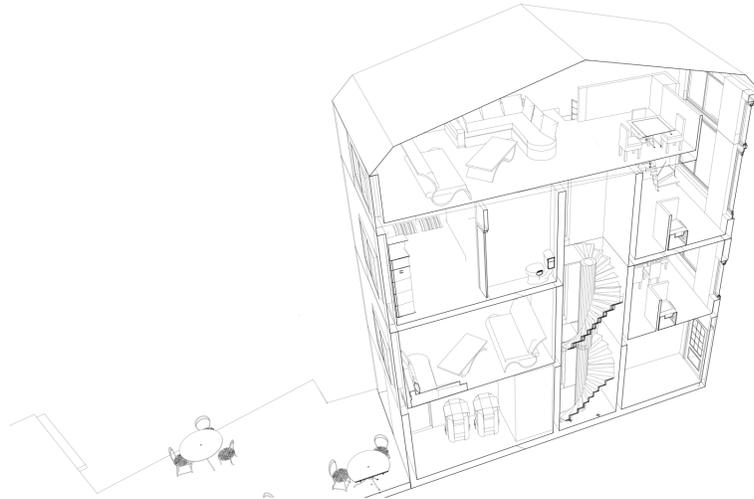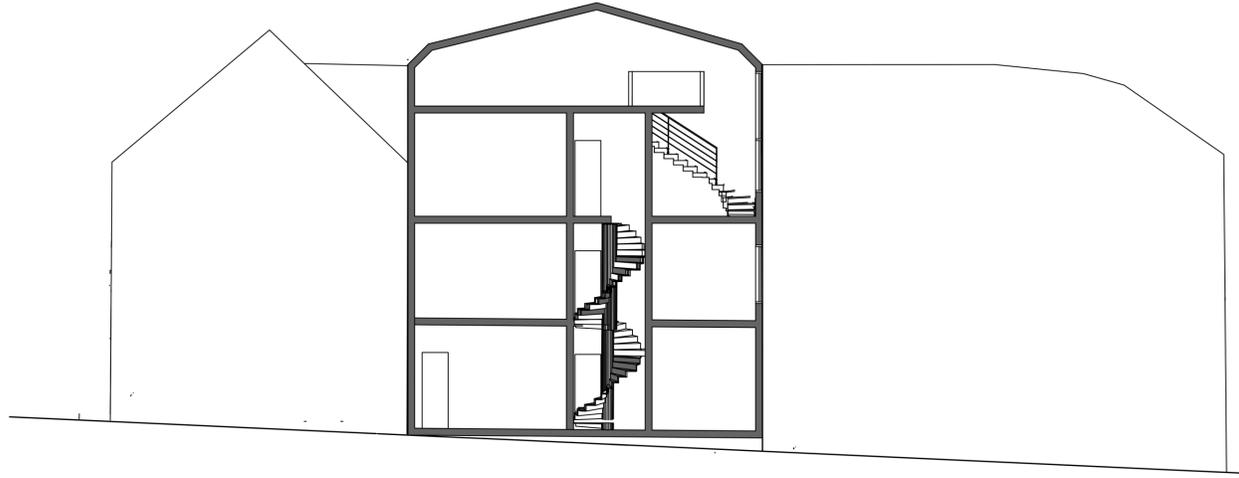

Coupe



Façade avant




Vue de la façade à partir de la place de la Halle

# Habiter en centre Historique






# HABITER EN CENTRE HISTORIQUE

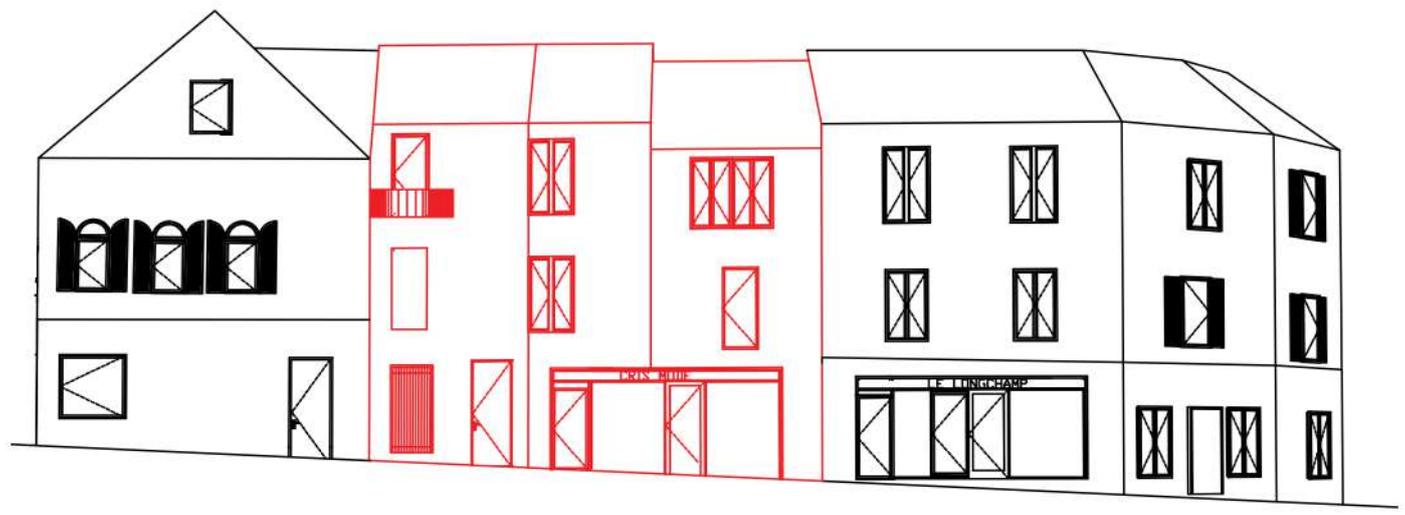


Façade existante rue de Paris




Axonométrie de l'existant

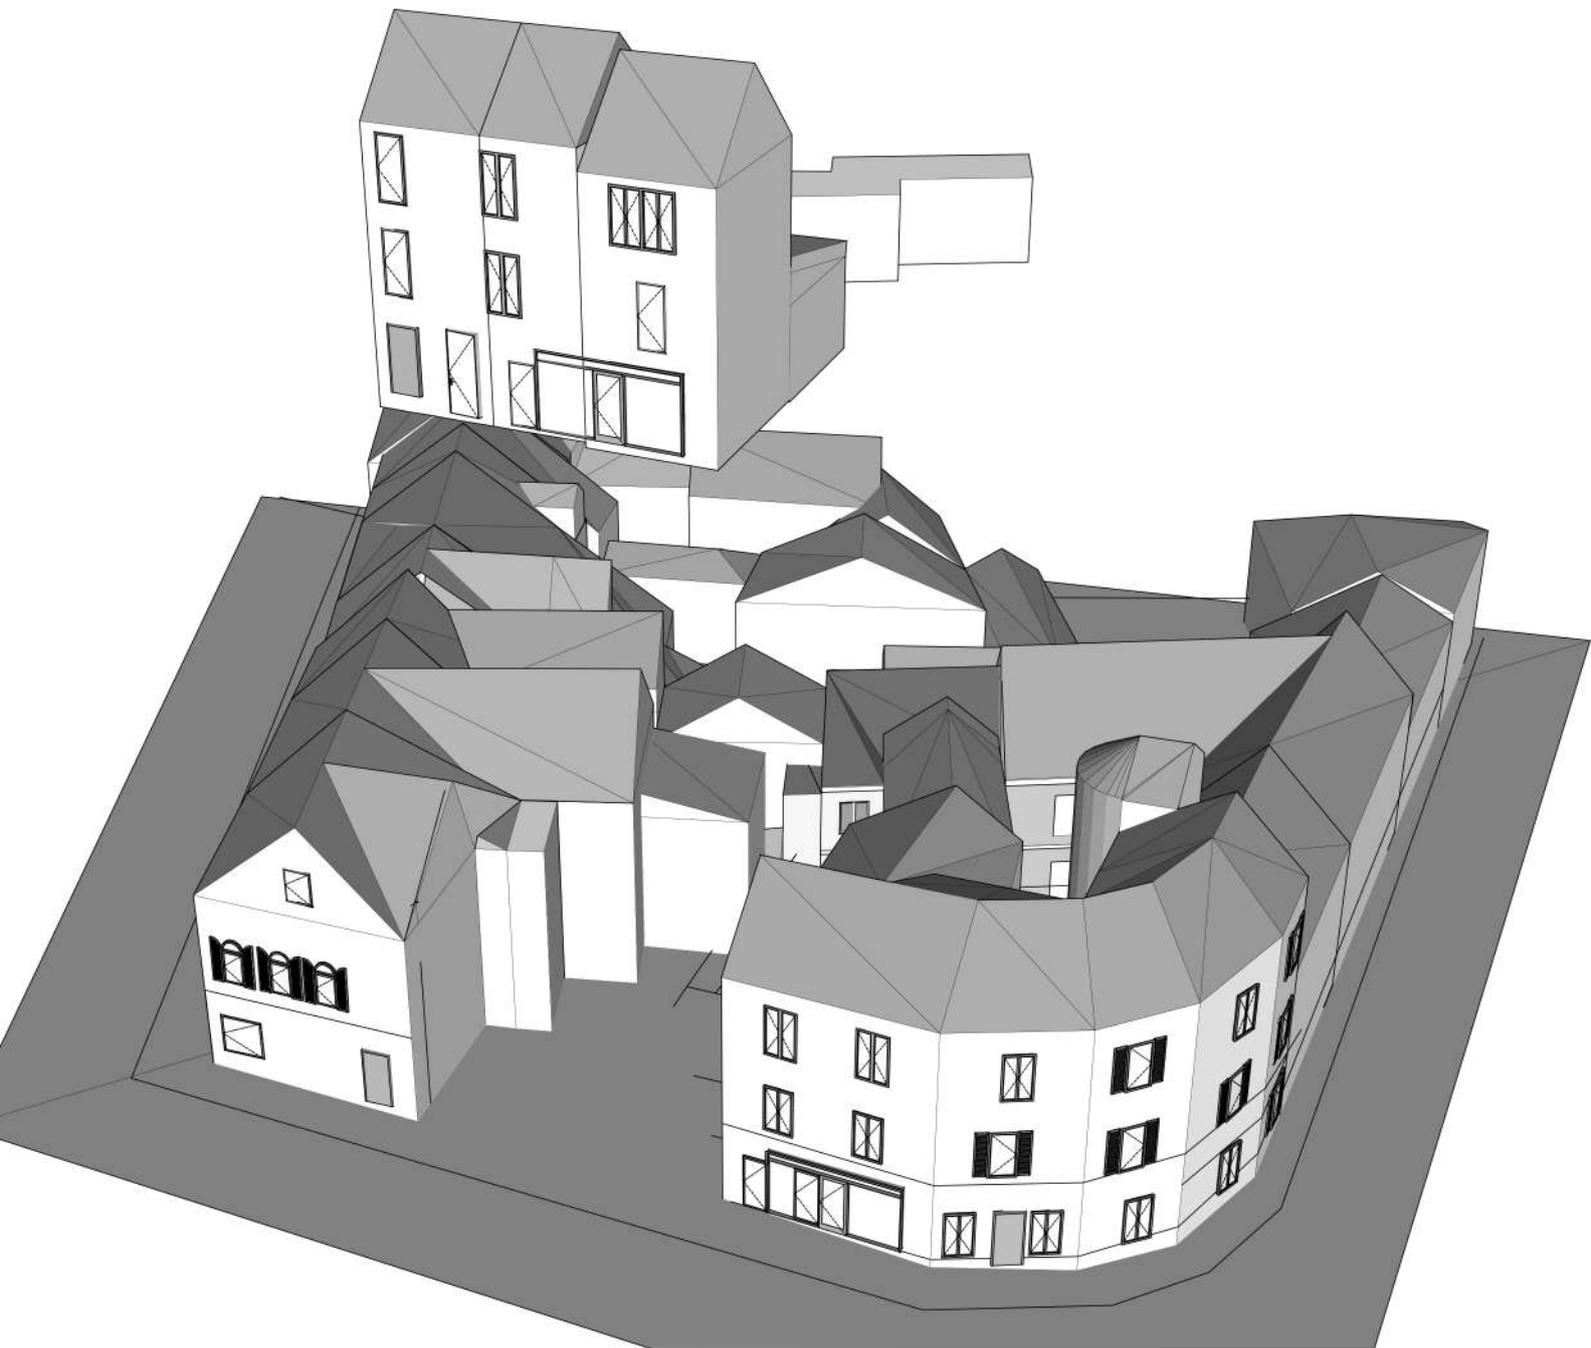


Préemption de démolition en fin de faire du neuf pour aérer et créer un espace de vie commun

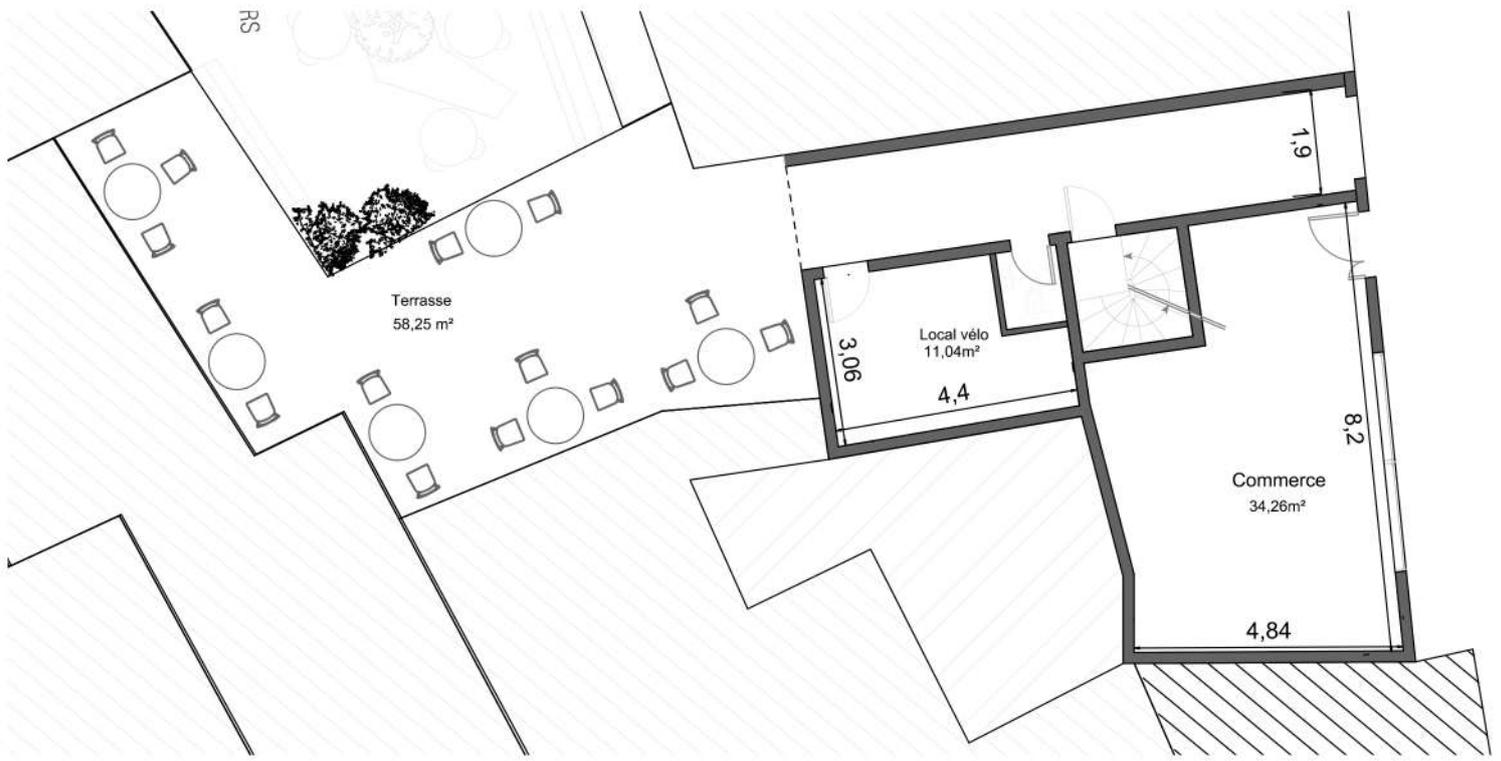


RDC

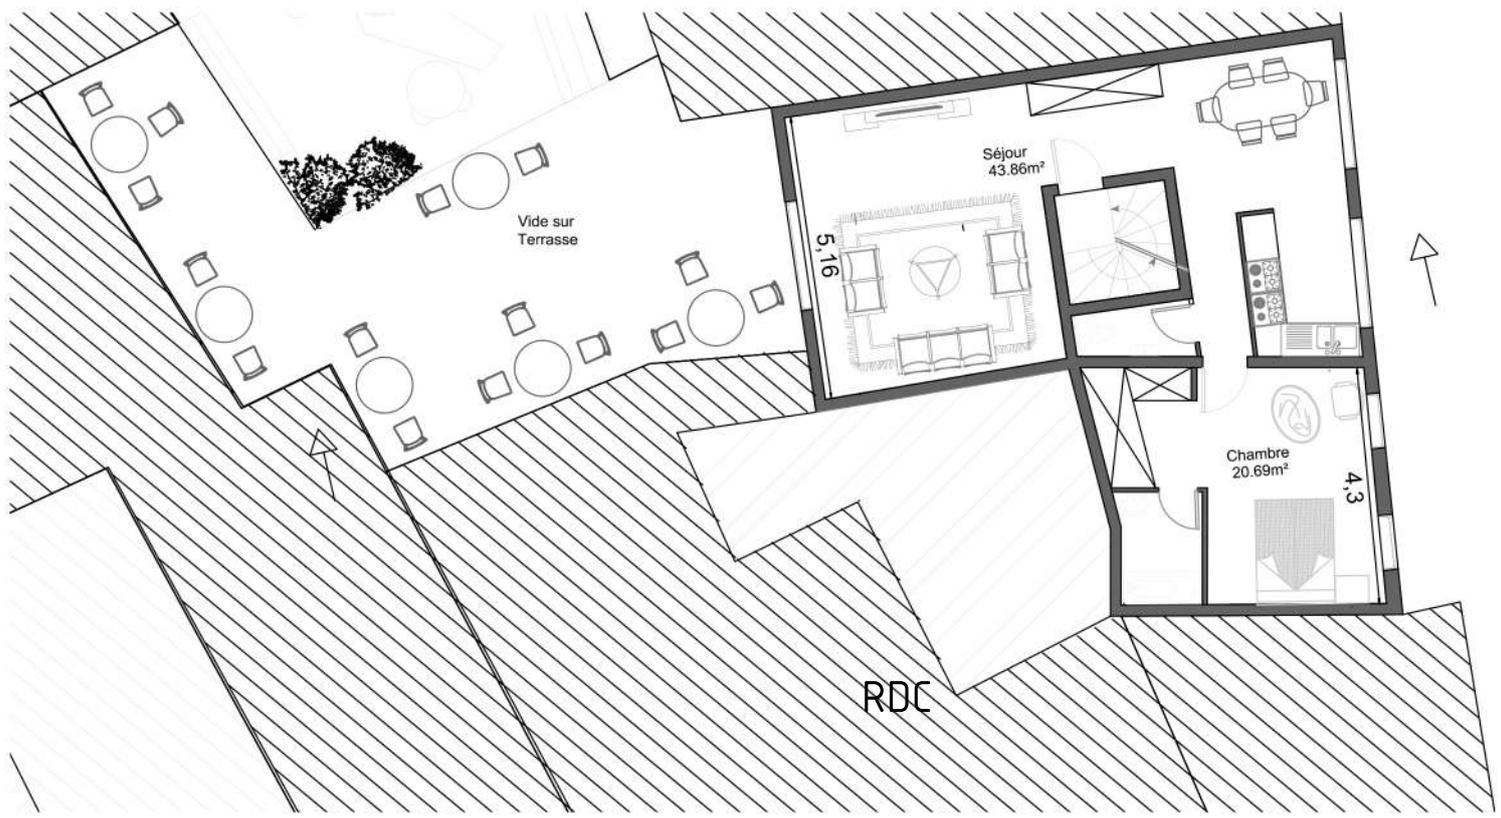

R+1

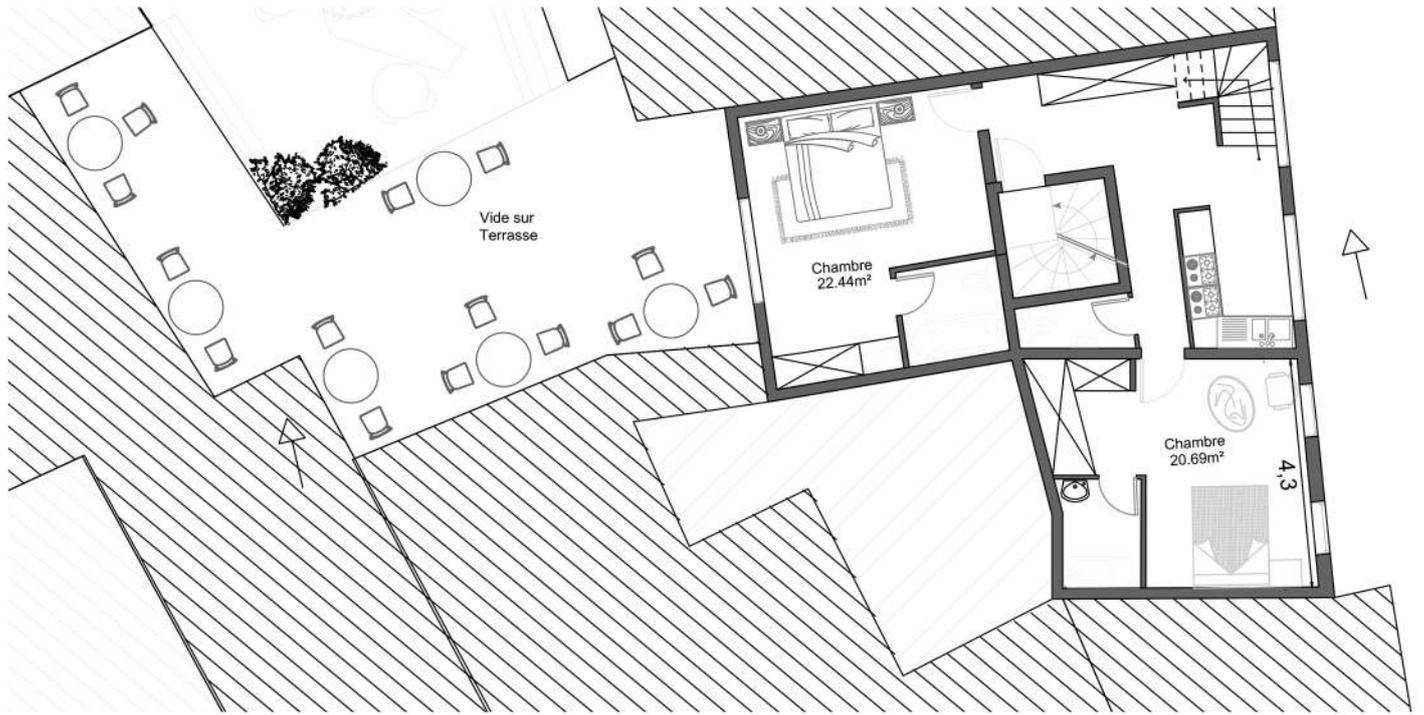

R+2

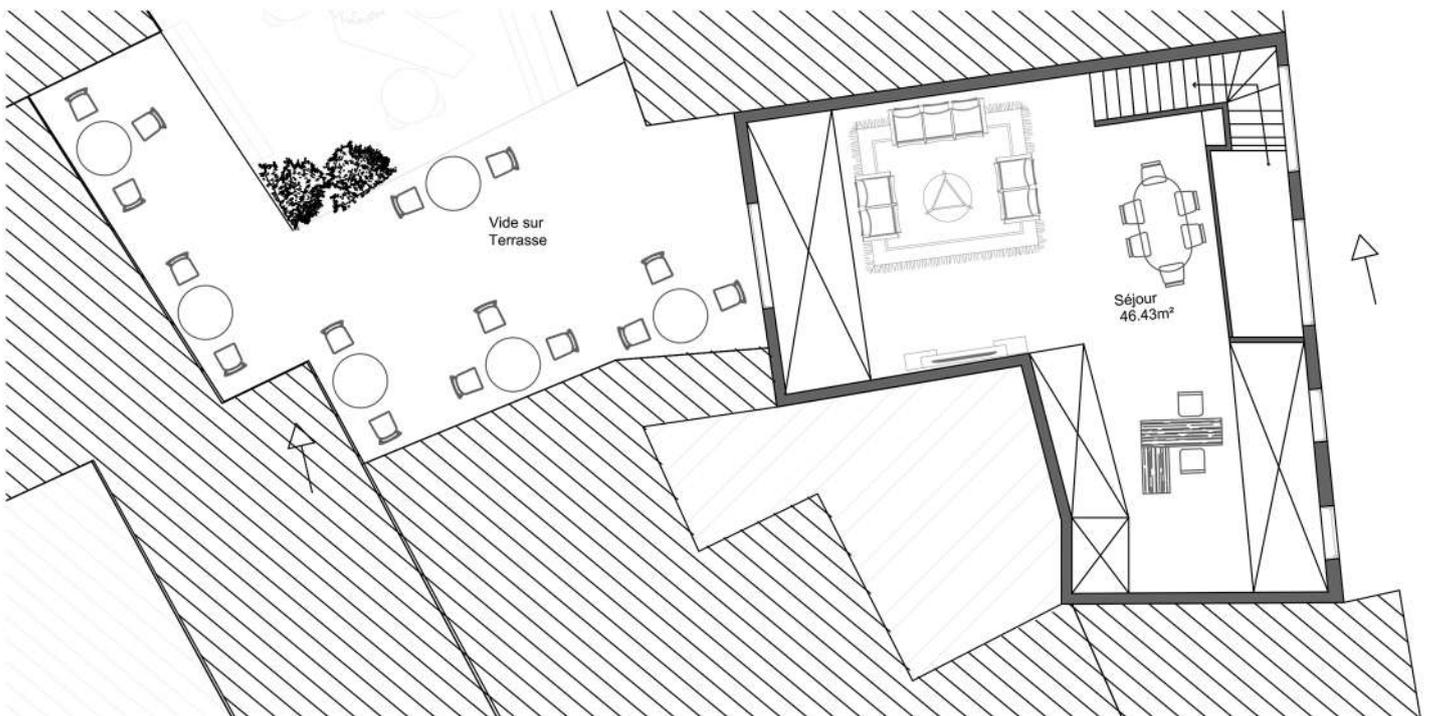

R+3



Insertion en façade du projet



Vue de la cour intérieure qui permet d'aérer l'ilot



Vue à partir d'une des chambres d'un appartement du projet